



# VZOROVÝ PRIEČNY REZ TUNELA - HLĚBNÝ TUNEL

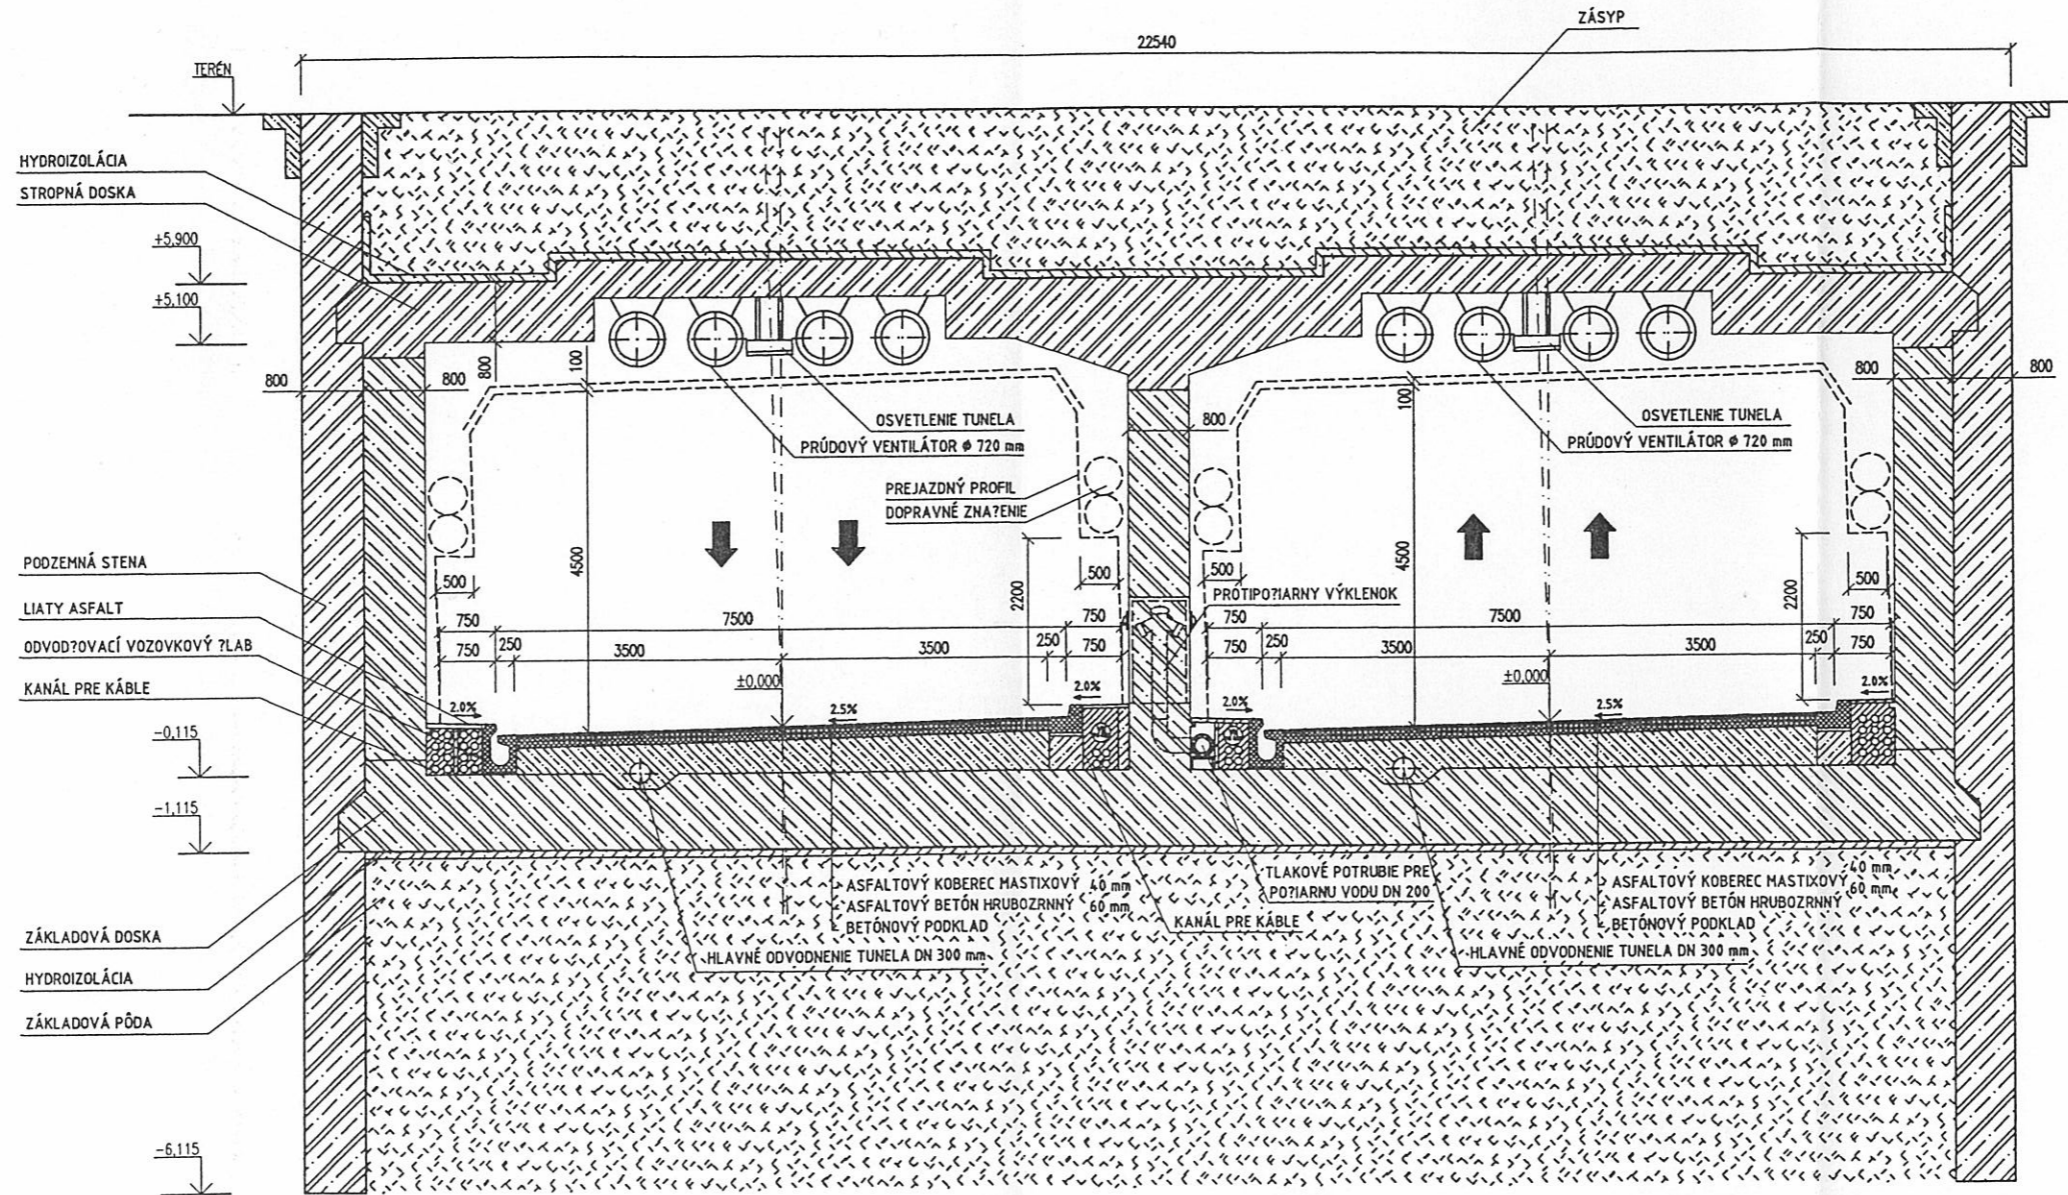

VYPRACOVAL ING. M. HECKL <i>ML</i>	ZODP. PROJEKTANT ING. M. BAKOŠ, CSc. <i>MB</i>	KONTROLOVAL ING. J. KUŠNÍR <i>JK</i>	DÁTUM 06.2001	 <p>Komínárska 4 Bratislava 832 03 Tel.: 0750234499</p> <p><b>INFRAPROJEKT</b> s.r.o.</p>
<b>RÝCHLOSTNÁ CESTA R1 NITRA - MALANTA</b>			Č. ZÁK. 6712-00	
<b>VZOROVÝ PRIEČNY REZ HLĚBNÉHO TUNELA - VARIANT 2,3,5 M 1:100</b>			Č. VÝKRESU 5	