


DIAĽNICA D1 FRIČOVCE – SVINIA dĺžky 11,217 km

Schéma cestnej siete:

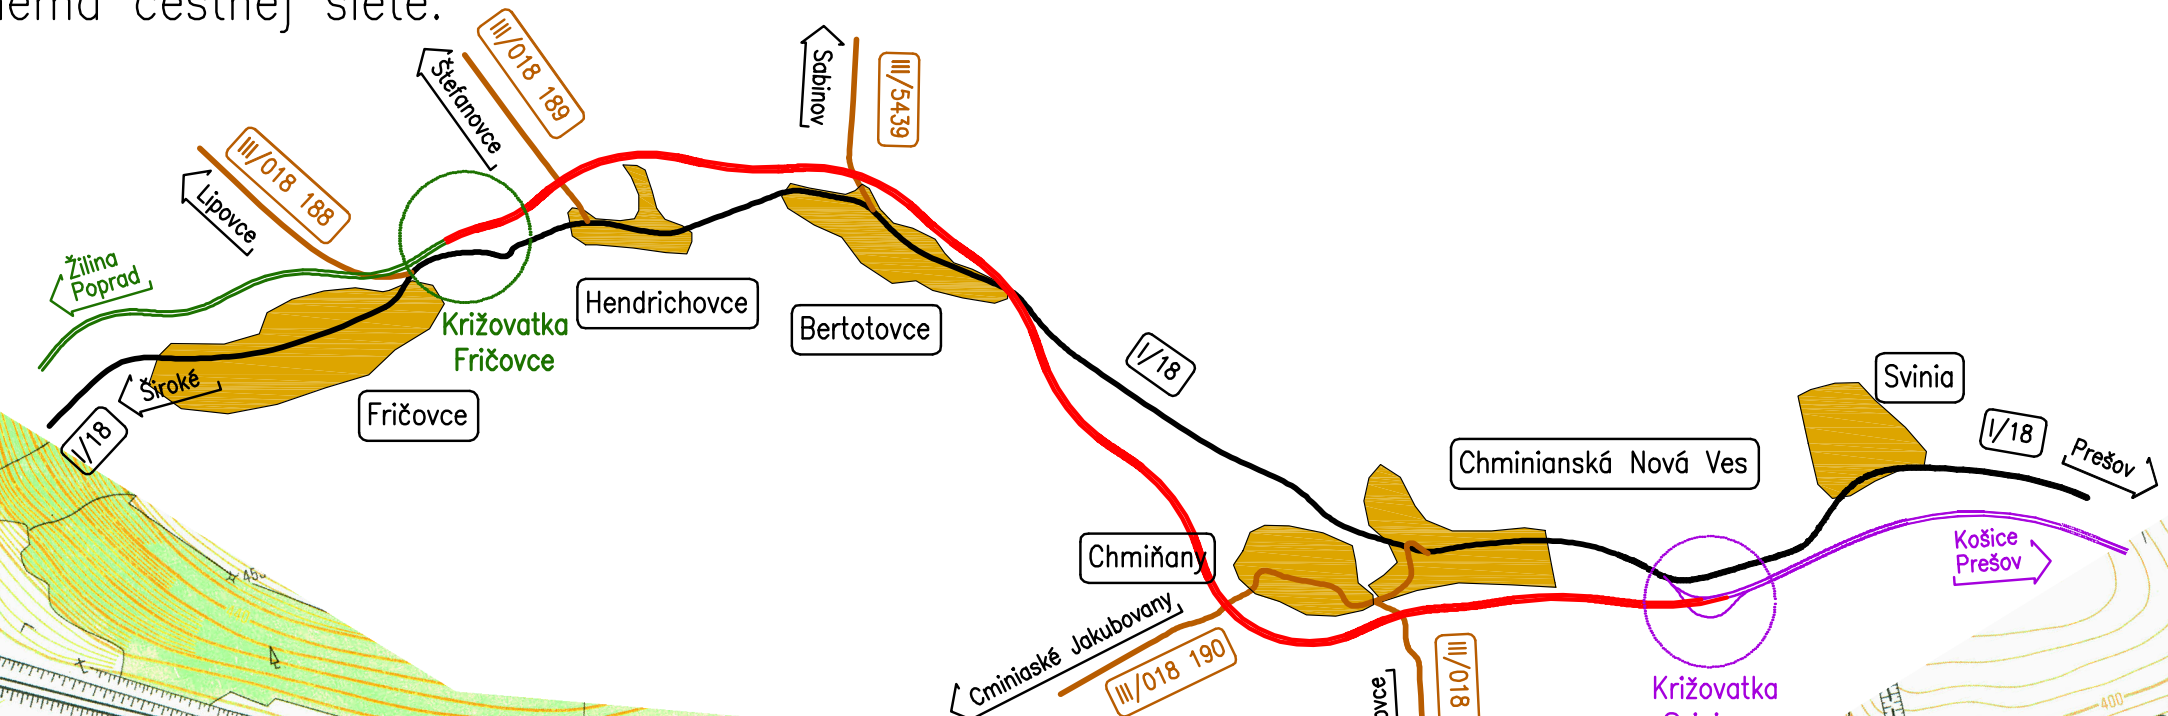

Prehľadná situácia úseku D1 Branisko - Prešov juh



- Legenda:
- Diaľnica D1 Fričovce - Prešov
 - Mostný objekt
 - Protihluková stena
 - Diaľnica D1 v prevádzke
 - Diaľnica D1 vo výstavbe
 - Plánovaná diaľnica D1
 - Rychlostná cesta R4
 - Cesty I. triedy
 - Výhledová cesta II. triedy
 - Cesty III. triedy
 - Tunel
 - Mimourovňová križovatka
 - Hranica katastrálneho územia
 - Plochy pre zaradenie staveniska

- OCHRANNÉ PÁSMA:
- DIAĽNICA D1 OD OSI PRIČLHLÉHO JAZDNEHO PÁSU 100 m
 - CESTY NIŽŠÍCH TRIED A MIESTNE KOMUNIKÁCIE, OD OSI VOZOVKY . 25 m
 - PODZEMNÉ VED. NN, VN, TELEKOMUNIKÁCIÍ 1 m
 - PODZEMNÉ DK 2 m
 - NADZEMNÉ ELEKTRICKÉ VEDENIA, OD KRAJNEHO VODIČA :
 - NAPÄTIE OD 1 KV DO 35 KV VRÁTANE 10 m
 - NAPÄTIE OD 35 KV DO 110 KV VRÁTANE 15 m
 - TRANSFORMOVNÉ Z VN NA NN 10 m
 - PLYNOVODY DO DN 200 mm, OD OSI PLYNOVODU 4 m
 - VODOVOD, KANALIZÁCIA 2 m, 3 m

Zoznam častí stavby:

1	010-00	Rekultivácia dožatých zabraňujúcich plôch
2	015-00	Príprava územia a demolicie
3	050-00	Úprava plôch pre zaradenie staveniska
4	060-00	Vegetačné úpravy diaľnice D1
5	100-00	Diaľnica D1
6	101-00	Úprava cesty I/18 v km 671,650 až 672,050
7	102-00	Úprava cesty II/018 189
8	103-00	Úprava cesty II/018 190
9	104-00	Úprava cesty II/018 191
10	110-00	Prístupová cesta v km 80,4 D1
11	111-00	Prístupová cesta v km 81,2 D1
12	112-00	Prístupová cesta v km 81,3 D1
13	113-00	Prístupová cesta v km 81,9 D1
14	114-00	Prístupová cesta v km 82,6 D1
15	115-00	Prístupová cesta v km 83,5 D1
16	116-00	Prístupová cesta v km 86,4 D1
17	117-00	Úprava odbojnej cesty v km 79,770 D1
18	118-00	Prístupová cesta v km 88,4 D1
19	201-00	Most nad veľkou križovatkou Fričovce v km 79,8 D1
20	202-00	Most nad cestou II/018 189 a Stefanovským potokom v km 80,5 D1
21	203-00	Most cez údolie Lazného jaru v km 81,1 D1
22	204-00	Most cez údolie v bezmennom potokom v km 81,8 D1
23	205-00	Most cez údolie v bezmennom potokom v km 82,2 D1
24	206-00	Most nad cestou II/5439 a Hermanovským potokom v km 82,6 D1
25	207-00	Most cez údolie v bezmennom potokom v km 83,5 D1
26	208-00	Most nad cestou I/18 v km 84,2 D1
27	209-00	Most cez potok Veľká Svinia v km 84,64 D1
28	210-00	Most nad prístupovou cestou v km 86,325 D1
29	211-00	Most nad cestou II/018 190 a potokom Jakubovanka v km 87,0 D1
30	212-00	Most nad cestou II/018 191 v km 88,4 D1
31	213-00	Most cez údolie v km 89,4 D1
32	214-00	Most nad veľkou križovatkou Svinia a potokom Veľká Svinia v km 90,4 D1
33	215-00	Most na prístupovej ceste cez Lazný jarok v km 81,1 D1
34	220-00	Záružný mŕ v km 80,0 D1
35	221-00	Záružný mŕ v km 80,8 D1
36	222-00	Záružný mŕ v km 81,4 D1 vľavo
37	223-00	Záružný mŕ v km 81,4 D1 vpravo
38	224-00	Záružný mŕ v km 82,4 D1 vľavo
39	225-00	Záružný mŕ v km 83,1 D1 vľavo
40	226-00	Záružný mŕ v km 83,8 D1 vľavo
41	227-00	Záružný mŕ v km 86,8 D1 vľavo
42	228-00	Záružný mŕ v km 86,8 D1 vpravo
43	229-00	Záružný mŕ v km 88,8 D1 vpravo
44	230-00	Záružný mŕ v km 90,0 D1 vpravo
45	231-00	Záružný mŕ na prístupovej ceste v km 81,0 D1
46	240-00	Úprava Hermanovského potoka
47	241-00	Úprava Hermanovského potoka
48	242-00	Úprava Lazného potoka
49	243-00	Úprava potoka Veľká Svinia
50	300-00	Protihluková stena v km 87,0 až 89,9 D1 vľavo
51	301-00	Protihluková stena v km 90,2 D1 vľavo
52	302-00	Protihluková stena v km 83,3 až 83,7 D1 vpravo
53	305-00	Oplnenie diaľnice D1
54	306-00	Oplnenie D1 Bertotovce
55	510-00	Diaľničné kanalizácie
56	511-00	Prečištné kanalizácie z obce Hermanovce v km 82,7 D1
57	601-00	Prečištné prepravné vedenie VN-220V linky č. 203 a 526 v km 80,4 D1
58	602-00	Prečištné VN-220V prípojky v km 81,9 D1
59	603-00	Prečištné VN-220V prípojky pre TS-3 Bertotovce v km 82,7-83,2 D1
60	604-00	Prečištné VN-220V prípojky pre TS-1 Bertotovce v km 82,330 D1
61	605-00	Prečištné VN-220V prípojky pre TS sušička- Bertotovce v km 84,070 D1
62	606-00	Prečištné VN-220V prípojky pre TS-3 Chmiňany v km 86,710 D1
63	607-00	Prečištné VN-220V linky č. 203 v km 86,975 D1
64	608-00	Prečištné VN-220V prípojky pre TS-1 Križovatky v km 87,165 D1
65	609-00	Prečištné VN-220V prípojky pre TS-1 Ondrašovce v km 88,365 D1
66	615-00	VN-220V prípojka trafostanice ISD v km 82,9 D1
67	616-00	VN-220V prípojka trafostanice ISD v km 86,920 D1
68	617-00	Trafostanica ISD v km 82,9 D1 – stavebná časť
69	618-00	Trafostanica ISD v km 86,920 D1 – stavebná časť
70	619-00	Trafostanica ISD v km 82,9 D1 – technologická časť
71	618-11	Trafostanica ISD v km 86,920 D1 – technologická časť
72	619-11	Trafostanica ISD v km 82,9 D1 – technologická časť
73	620-00	VN prípojka pre ISD v km 86,920 D1
74	620-00	Prečištné diskových káblov v km 84,0- 84,2 D1
75	621-00	Prečištné optické vedenie Orange v km 84,3 D1
76	622-00	Prečištné optické vedenie I- v km 84,3 D1
77	661-00	Prečištné telefónneho vedenia v km 80,565 D1
78	662-00	Prečištné telefónneho vedenia v km 84,125 D1
79	663-00	Prečištné telefónneho vedenia v km 87,020 D1
80	664-00	Prečištné telefónneho vedenia v km 88,4 D1
81	670-00	Informačný systém diaľnice
82	701-00	Prečištné STL DN 150 plynovodu v km 80,6 D1
83	702-00	Prečištné STL DN 150 plynovodu v km 82,7 D1
84	703-00	Prečištné STL DN 150 plynovodu v km 88,4 D1

- LEGENDA:
- DIAĽNICA D1 FRIČOVCE – SVINIA
 - DIAĽNICA D1 ŠIROKÉ-FRIČOVCE – V PREVÁDZKE
 - DIAĽNICA D1 SVINIA-PREŠOV ZÁPAD – VO VÝSTAVBE
 - OCHRANNÉ PÁSMA
 - LEGENDA NAVRHOVANÝCH SIETÍ:
 - VÝZUŠNÉ VN VEDENIE
 - TELEKOM. KÁBEL, VEDEBNÉ
 - DIAĽNICOVÉ TELEKOM. KÁBLE
 - VODOVOD
 - DIAĽNICOVÁ KANALIZÁCIA
 - DIAĽNICOVÁ KANALIZÁCIA
 - ODLUČOVNÉ ROPNÝCH LÁTKO
 - PLYNOVOD
 - PLOCHY REKULTIVÁCIE
 - PLOCHY SKLADOK ORNICE
 - PLOCHY PRE ZARADENIE STAVENISKA
 - TRAVNINO-BYTLINNE BIOTOPY
 - LESNÉ BIOTOPY
 - ARCHEOLOGICKÁ LOKALITA – HRADSKO
 - LOKALITY NAVRHOVANEJ ZÁSTAVBY
 - ZOSUVNÉ OZEMIE, OZEMIE NACHÝLNÉ NA ZOSUVNÉ
 - PODĽA IGP Z ROKU 1998

STAVOPISOVÝ SYSTÉM:	VÝŠKOVÝ SYSTÉM :	TRIEDA PRESNOSTI:	STYL 73.0422
ING. B. JUHAS	ING. B. JUHAS	ING. B. JUHAS	ING. B. JUHAS
VYPRACOVANÉ	ZODP. PROJEKTANT	HL. INŽ. PROJEKTU	DOPRAVOPROJEKT a.s.
ING. D. SKUBAN	ING. B. JUHAS	OKRES STAVBY	BRATISLAVA
OBJEDNÁVATEĽ	NÁRODNÁ DIAĽNICOVÁ SPOLOČNOSŤ a.s.	MIKULSKÉ NOVÉ MESTO	080 01 Prešov, Jarkov 14
STUPEŇ	001	FORMAT	A4
DATUM	03.2008	Č. ZAK.	7027-15
MIERKA	1:10 000	Č. ARCH.	1:199
Č. VÝKRESU	B.2	Č. SUPRÁVY	