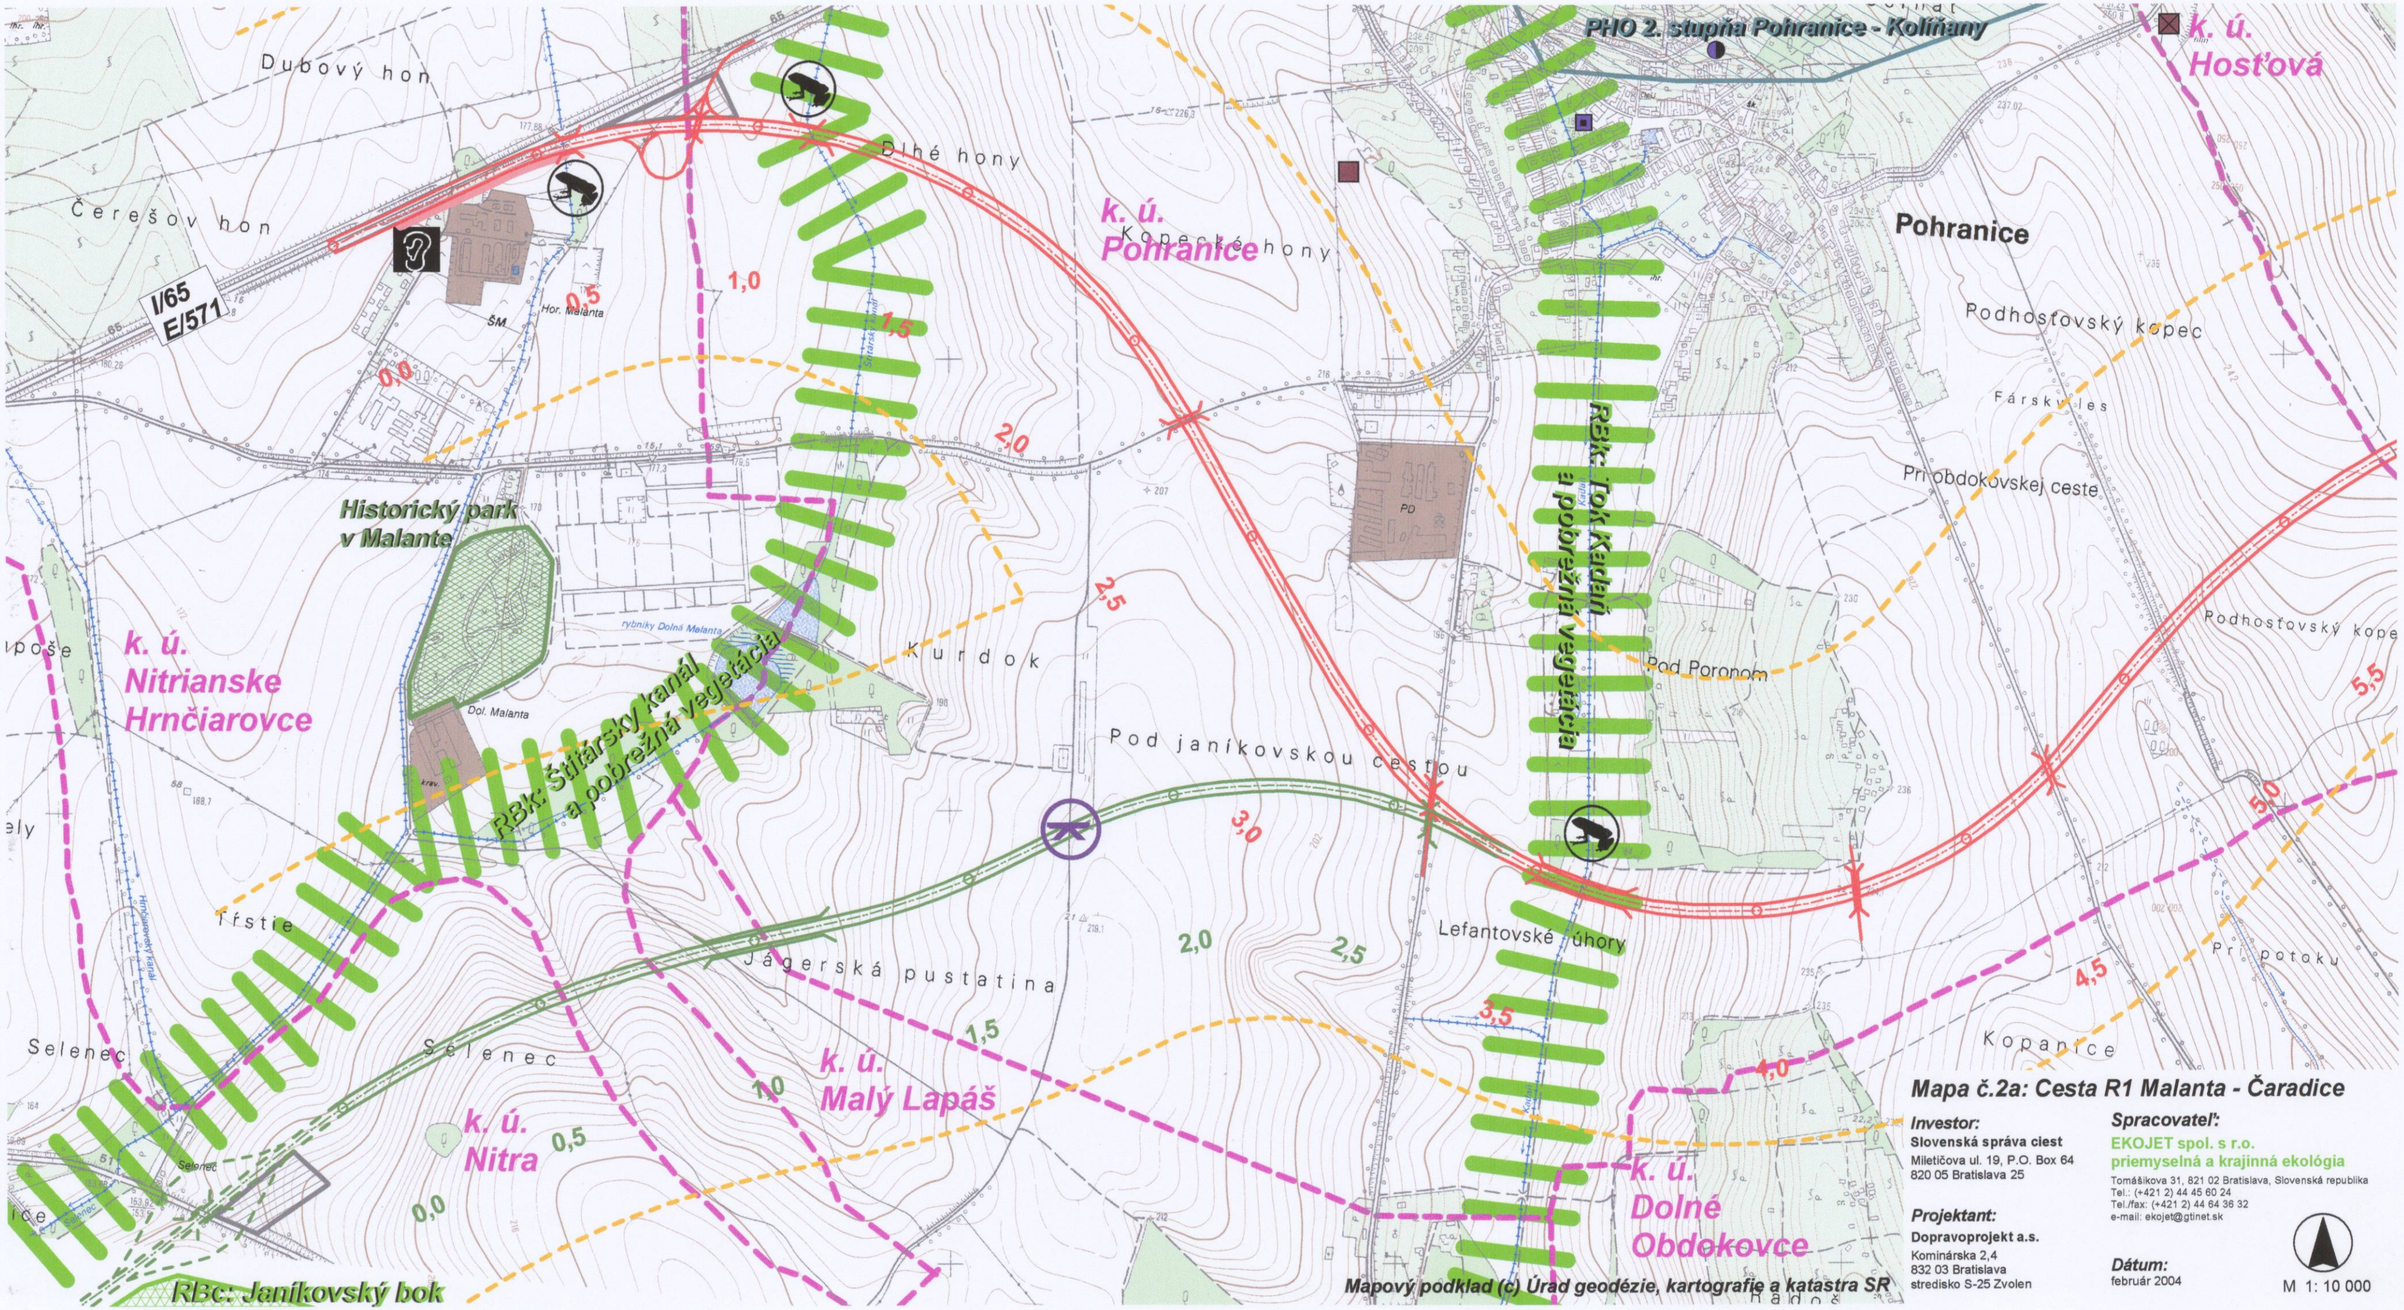
PHO 2. stupňa Pohranice - Kolíňany
k. ú. Hosťová
Dubový hon
Dlhé hony
Čerešov hon
I/65
E/571
k. ú. Pohranice
Kopanické hony
Pohranice
Podhosťovský kopec
Fársky les
Pri obdokovskej ceste
Historický park v Malante
RBk: Tok Kadlín a pobrežná vegetácia
k. ú. Nitrianske Hrnčiarovce
RBk: Štiarsky kanál a pobrežná vegetácia
Kurdok
Pod janíkovskou cestou
Pod Poronom
Podhosťovský kope
Pri potoku
Kopanice
Jägerská pustatina
Lefantovské úhory
Selenec
Selenec
k. ú. Malý Lapáš
k. ú. Nitra
k. ú. Dolné Obdokovce
RBc: Janíkovský bok
Mapový podklad (c) Úrad geodézie, kartografie a katastra SR
Mapa č.2a: Cesta R1 Malanta - Čaradice
Investor:
Slovenská správa ciest
Miletičova ul. 19, P.O. Box 64
820 05 Bratislava 25
Projektant:
Dopravoprojekt a.s.
Kominárska 2,4
832 03 Bratislava
stredisko S-25 Zvolen
Spracovateľ:
EKOJET spol. s r.o.
priemyselná a krajinná ekológia
Tomášikova 31, 821 02 Bratislava, Slovenská republika
Tel.: (+421 2) 44 45 60 24
Tel./fax: (+421 2) 44 64 36 32
e-mail: ekojet@gtinet.sk
Dátum:
február 2004
M 1: 10 000