


POZDĽŽNY PROFIL
R1 - VARIANT 5

SKLONOVÉ POMERY

ZÚ 0,00000 R1 - VARIANT 1

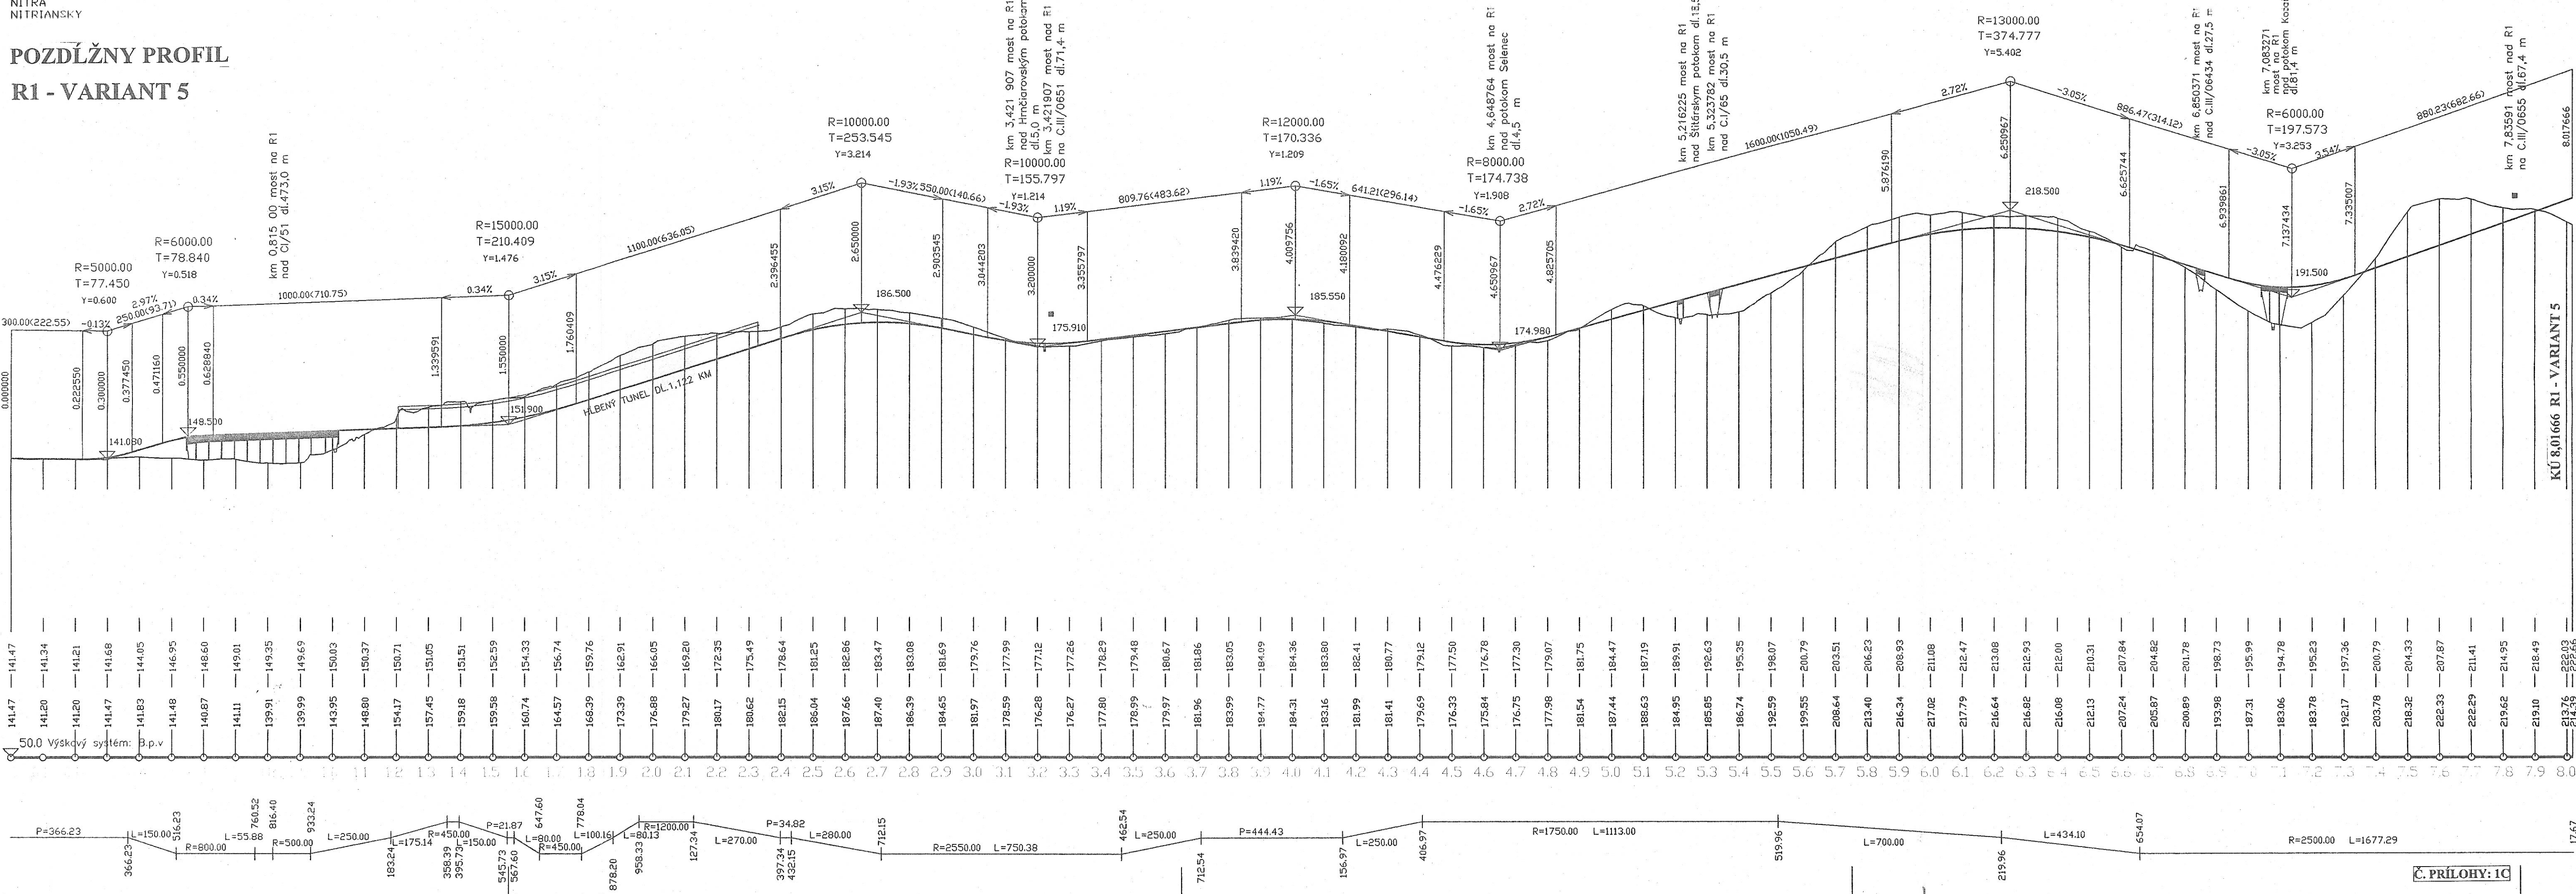

STY NIVELETY

STY TERÉNU

OROVNÁVACIA ROVINA

STANIČENIE V km

MEROVÉ POMERY