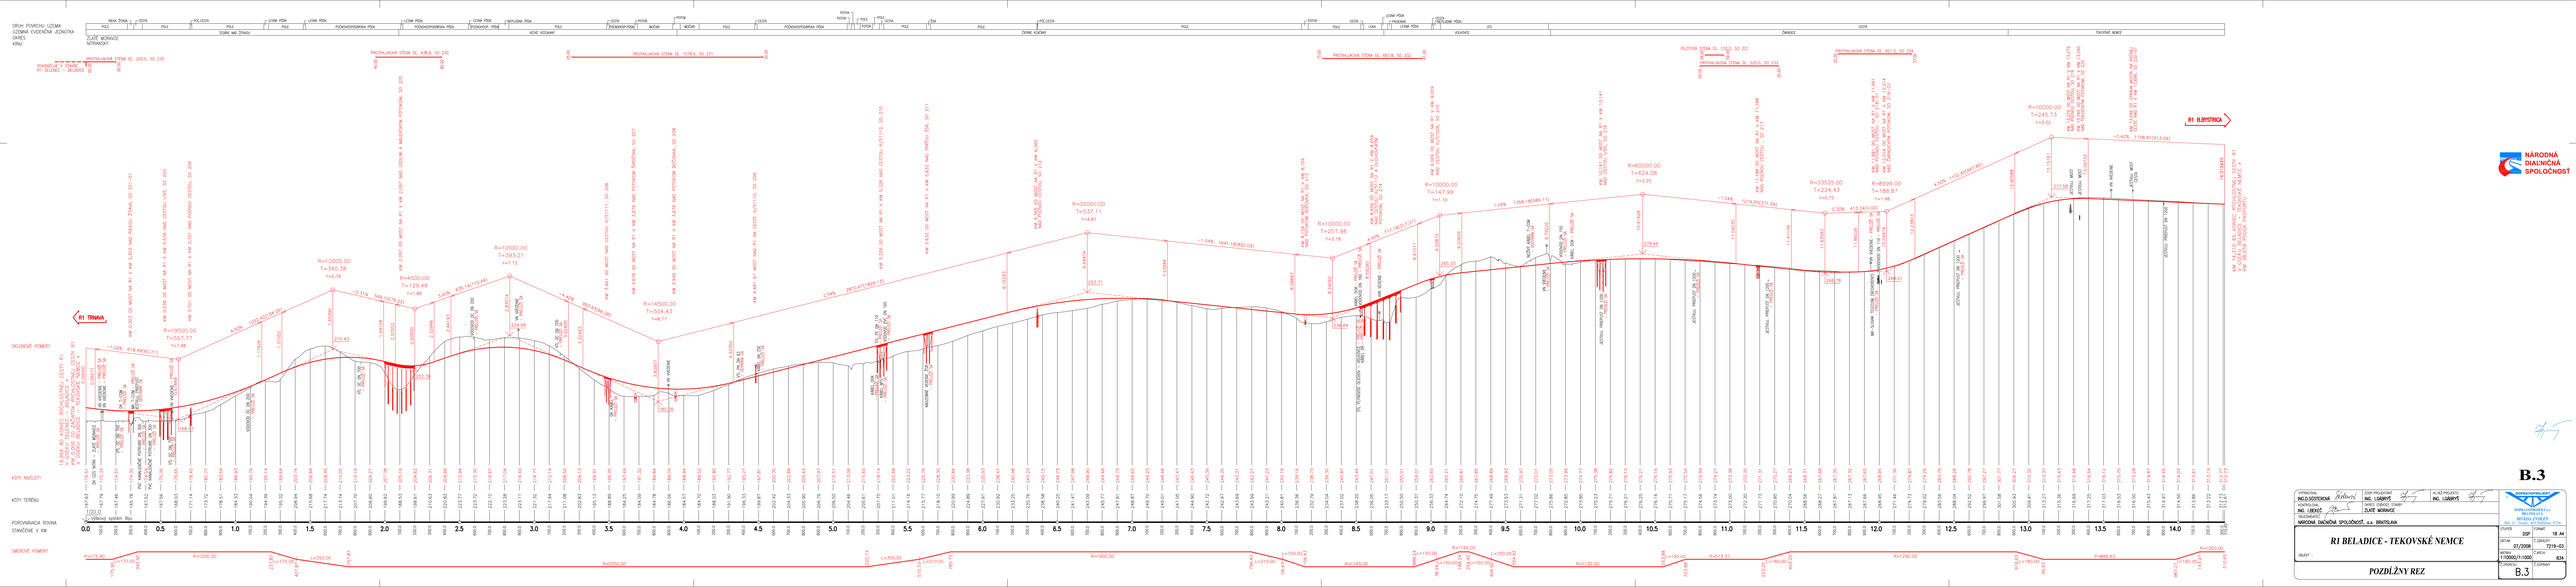
R1 TRNAVA
R1 BJ.BYSTRICA
SKLONOVÉ POMERY
KÓTY NIVELETY
KÓTY TERÉNU
POROVNÁVACIA ROVINA STANIČENIE V KM
SMEROVÉ POMERY
DRUH POVRCHU UZEMIA
ÚZEMIA EVIDENČNÉ ÚZEMITKA
OKRES
KRAJ
ZLATÉ MORAVCE
NITRIANSKY
POROVNÁVACIA ROVINA
R1 SELENICE – BEJ.BYSTRICA
PROTIHLUČNÁ STENA DL. 200.0, SO 235
PROTIHLUČNÁ STENA DL. 438.8, SO 230
PROTIHLUČNÁ STENA DL. 1279.5, SO 231
PROTIHLUČNÁ STENA DL. 667.8, SO 232
PILIERNA STENA DL. 120.0, SO 221
PROTIHLUČNÁ STENA DL. 525.0, SO 233
PROTIHLUČNÁ STENA DL. 431.0, SO 234
TERÉN NAD ŽIVNICU
VIDIE VIZOVAN
ZEMNE KÚNAŤ
VIADUKT
ÚRAMICE
OZEM
TOKOVSKÉ NEMCE
R=19500.00
T=557.77
Y=7.48
R=10000.00
T=340.38
Y=5.79
R=4500.00
T=129.48
Y=1.86
R=10000.00
T=393.21
Y=7.73
R=1450.00
T=504.43
Y=4.77
R=30000.00
T=537.11
Y=4.81
R=10000.00
T=251.98
Y=3.18
R=10000.00
T=147.99
Y=1.10
R=60000.00
T=624.08
Y=3.25
R=3535.00
T=224.43
Y=75
R=8999.00
T=188.87
Y=1.88
R=10000.00
T=245.73
Y=4.02
-0.42% (118.8/13/13.06)
4.00% (1/25 ARANY BÚ)
1.04% (1358.18/588.11)
-1.04% (117.18/537.07)
-1.04% (641.18/852.09)
1.54% (2870.87/1829.13)
1.04% (1219.50/271.04)
-0.30% (413.24/0.00)
-1.04% (1/96.15)
-1.04% (1/1.04)
-1.04% (1/1.04)
-1.04% (1/1.04