Príloha č. 1 k Osvedčeniu
č. 20356/2024/SSD/59650-M

C.1

Ing Božík

SÚRADNICOVÝ SYSTÉM: S-JTSK v realizácii JTSK

VÝŠKOVÝ SYSTÉM: Bpv

NÁZOV STAVBY

DIAĽNICA D3 ŽILINA (BRODNO) - KYSUCKÉ NOVÉ MESTO

dokumentácia na stavebné povolenie v podrobnosti dokumentácie na realizáciu stavby

OBJEDNÁVATEĽ

Národná diaľničná spoločnosť, a. s.
Dúbravská cesta 14, 841 04 Bratislava

PROJEKTANT

DOPRAVOPROJEKT, a.s.
Kominárska 141/2,4
Bratislava – mestská časť Nové Mesto 832 03

HLAVNÝ INŽINIER PROJEKTU	Ing. Peter Božík	PODPIS	Ing Božík
ČÍSLO ZÁKAZKY	7809-00		

PROJEKTANT OBJEKTU

DOPRAVOPROJEKT, a.s., divízia Bratislava I, Kominárska 141/2,4, 832 03 Bratislava

ZODPOVEDNÝ PROJEKTANT	Ing. Peter Božík	PODPIS	Ing Božík
VYPRACOVAL	Ing. Peter Božík	PODPIS	Ing Božík
KONTROLOVAL	Ing. Nikola Grančič	PODPIS	
IDENTIFIKAČNÉ ČÍSLO PRÍLOHY	D3ZK-00000-C-DSP-C01000-X		

KRAJ: ŽILINSKÝ
OKRES: Žilina, Kysucké Nové Mesto
KATASTRÁLNE ÚZEMIE: Brodno, Budatínska Lehota, Kysucké Nové Mesto, Kysucký Lieskovec, Oškerda, Povina, Radoľa Rudinka, Vranie

NÁZOV ČASTI

KOORDINAČNÉ VÝKRESY

DÁTUM	09.2023
FORMÁT	
MIERKA	
STUPEŇ PD	DSP v podrobnosti DRS
Č. ZÁKAZKY	7809-00
Č. SÚPRAVY	Č. PRÍLOHY

Diaľnica D3 Žilina (Brodno) - Kysucké Nové Mesto

DSP v podrobnosti DRS

časť:	**C.1 - Koordinačné výkresy**			
Číslo časti	**Číslo prílohy**	**Názov prílohy**	**Mierka**	**Identifikačné číslo prílohy**
C.1	1	Koordinančý výkres km 11,100 - 12,600 D3	1:1 000	D3ZK-00000-C-DSP - **C01001** - X
C.1	2	Koordinančý výkres km 12,600 - 14,300 D3	1:1 000	D3ZK-00000-C-DSP - **C01002** - X
C.1	3	Koordinančý výkres km 14,300 - 15,900 D3	1:1 000	D3ZK-00000-C-DSP - **C01003** - X
C.1	4	Koordinančý výkres km 15,900 - 16,300 D3	1:1 000	D3ZK-00000-C-DSP **C01004** - X
C.1	5	Koordinančý výkres km 16,300 - 17,900 D3	1:1 000	D3ZK-00000-C-DSP **C01005** - X
C.1	6	Koordinančý výkres km 17,900 - 19,500 D3	1:1 000	D3ZK-00000-C-DSP **C01006** - X
C.1	7	Koordinančý výkres km 19,500 - 21,100 D3	1:1 000	D3ZK-00000-C-DSP **C01007** - X
C.1	8	Koordinančý výkres km 21,100 - 22,300 D3	1:1 000	D3ZK-00000-C-DSP **C01008** - X

Príloha č. 1 k Osvedčeniu č. 20356/2024/SSD/59650-M

ZOZNAM OBJEKTOV PODĽA OBJEKTOVEJ SKLADBY:

D.1 Demolácie

013 Demolácia mostného objektu v Brodne
014 Demolácia objektov ZŠ v Brodne
015 Demolácia provizórneho mosta cez Kysucu v Brodne
019 Demolácia objektov bývalého Automotoklubu v Budatínskej Lehote
020 Demolácia objektov SÚ SSC v Budatínskej Lehote
022 Demolácia reklamných objektov pozdĺž cesty I/11

D.2 Rekultivácie

025 Rekultivácia dočasných záberov

D.3 Vegetačné úpravy

032 Vegetačné úpravy diaľnice D3 a križovatiek
035 Vegetačné úpravy cesty I/11
037 Vegetačné úpravy cesty III/2053 Povina - Kysucké Nové Mesto
038 Vegeračné úpravy na ekodukte

D.4 Cestné komunikácie

103 Diaľnica D3 km 11,100-22,300
112 Preložka cesty I/11
112.1 Preložka cesty I/11 - zjazd do časti Žilina - Brodno
112.2 Autobusové zastávky na preložke cesty I/11
112.3 Hospodársky zjazd v km 3,015 preložky cesty I/11 vpravo
115 Úprava cesty III/2053 Povina - Kysucké Nové Mesto
117 Úprava c. I/11 v km 435,0 v Skalke a v km 434,0 v Radoli
130 Poľná cesta na pravom brehu Kysuce
131 Poľná cesta na ľavom brehu Kysuce
135 Poľná cesta v Brodne žkm 252,600-252,800
137 Úprava cesty k SO v Kysuckom Novom Meste
138.1 Úprava poľnej cesty v km 20,300
138.2 Úprava poľnej cesty v km 20,300
139 Poľná cesta v Brodne žkm 253,400 - 254,500
140 Úprava poľnej cesty v Kysuckom Novom Meste
142 Poľná cesta v km 2,400 - 2,750 preložky cesty I/11 vpravo
143 Zjazd z preložky cesty I/11 k železničnej zastávke Brodno
160 Úprava jestvujúcich komunikácií I. triedy
161 Úprava jestvujúcich komunikácií III. triedy
161.1 Úprava jestvujúcej komunikácie III/2041
162 Úprava jestvujúcich miestnych komunikácií
171 Chodník v km 1,700 a 3,000 preložky cesty I/11
172 Chodník na ceste I/11 a III/2052 Radoľa - KNM
173 Chodník v km 18,340 D3
174 Chodník na ceste III/2053 Povina - KNM
175 Úprava spevnených plôch ČSPL Radoľa
176 Prístupová cesta a spevnené plochy skladu posypovej soli
177 Úprava chodníka pod mostom na D3 v Brodne

D.5 Mosty

201 Most na D3 nad Podhájskym potokom v km 21,339
202 Most na D3 nad riekou Kysuca v km 22,049
226 Most na preložke cesty I/11 v km 1,030 nad ŽSR a D3
227 Most na D3 nad potokom Brodňanka v km 12,510 D3
228 Most na D3 v km 13,540 nad ŽSR a pozdĺž Kysuce
229 Estakáda na D3 v km 14,650 pozdĺž Kysuce
230 Most na D3 v km 15,000 nad Kysucou
233 Most na D3 v km 17,200 nad Kysucou
237 Most na D3 v km 18,900 nad Kysucou
238 Most na ceste III/2053 v km 0,189 nad Kysucou a D3
240 Most na D3 v km 20,270 nad poľnou cestou
242 Most na preložke cesty I/11 v km 1,810 nad MK v Brodne
247 Estakáda na D3 v km 18,100 pozdĺž Kysuce
248 Ekodukt nad preložkou cesty I/11 a ŽSR v km 13,300 D3
248.1 Ekodukt nad preložkou poľnej cesty v km 13,300 D3
249 Lávka na chodníku pre peších v Brodne

D.6 Oporné a zárubné múry

264 Oporný múr v km 12,620-13,095 vľavo
265 Oporný múr v km 13,095-13,355 vľavo
266 Oporný múr v km 13,685-14,180 v strede
268 Oporný múr v km 14,491-14,814 v strede
272 Oporný múr na c.I/11 km 1,643-1,743 vľavo a 1,667-1,743 vpravo
273 Oporný múr na c.I/11 km1,845-1,957 obojstranne

D.7 Protihlukové steny a clony proti oslneniu

284 Protihluková stena na D3 v km 11,493 - 14,191 vľavo
285 Protihluková stena na D3 v km 11,608 - 13,100 vpravo
286 Protihluková stena v km 16,230 D3 - 0,022 vetvy C križovatky KNM vľavo
287 Protihluková stena na D3 v km 16,375 - 16,755 vľavo
288 Protihluková stena na D3 v km 14,475 - 15,800 vľavo
289 Protihluková stena na D3 v km 14,350 - 16,100 vpravo
295 Protihluková stena na preložke cesty I/11 v km 1,310 - 2,375 vpravo
298 Clona proti oslneniu na preložke cesty I/11 km 2,400-2,779 vľavo
299 Protihluková stena na preložke cesty I/11 v km 0,665 - 2,100 vľavo
302 Protihluková stena na D3 v km 19,400 - 20,248 vpravo
306 Protihluková stena v km 0,300 vetvy D križovatky KNM - 19,746 D3 vľavo
306.1 Protihluková stena na D3 v km 19,899 - 20,350 vľavo
306.2 Protihluková stena na D3 v km 20,600 - 21,000 vľavo
306.3 Protihluková stena na D3 v km 21,396 - 21,912 vľavo
307 Protihluková stena v km 0,205 vetvy B križovatky KNM - 19,275 D3 vpravo
308 Protihluková stena na D3 v km 22,140 - 22,300 vpravo

D.8 Pozemné stavby a oplotenia

311 Preložka skladu posypovej soli v Brodne
312 Protihlukové opatrenia na budovách
313 Prístrešky a mobiliár zastávok SAD a MHD v Brodne
335 Oplotenie diaľnice
336 Preložky existujúcich oplotení

D.9 Úpravy tokov

362 Úprava toku Kysuce č.1 - okres Žilina
363 Úprava Brodnianky
364 Úprava toku Kysuce č.2 - okres Kysucké Nové Mesto
365 Úprava ľavostranného bezmenného prítoku v rkm 4,805 toku Kysuce

D.10 Kanalizácie

501 Kanalizácia diaľnice D3 km 11,100-22,300
502 Preložka výtlačnej kanalizácie DN100 v km 19,775 D3
506.1 Úprava prívodných potrubí do ČOV v obci Kysucký Lieskovec - kanalizácia
515 Úprava kanalizácie v km 16,710 D3
520 Úprava splaškovej kanalizácie obce Radoľa
522 Úprava jestvujúcich vyústení kanalizácií pri Kysuckom Novom Meste
525 Úprava kanalizácie ČSPL v Radoli
526 Kanalizácia cesty III/2053

D.11 Vodovody

506.2 Úprava prívodných potrubí do ČOV v obci Kysucký Lieskovec - vodovod
521 Preložka vodovodu DN 800 km 21,338-22,300
542 Úprava vodovodu DN 800 v km 13,200-13,600 D3
543 Úprava vodovodu DN 800 v km 15,830-16,700 D3
552 Úprava vodovodu na časti stavby č.138 v km 20,270 D3
592 Úprava vodovodu ČSPL v Radoli

D.12 Silnoprúdové vedenia VN

611 Preložka 22 kV prípojky Biomasa, km 22,276
671 Preložka VN 22 kV km 13,715 D3
672 Preložka VN 22 kV km 14,780 D3
673 Preložka VN 22 kV km 15,465 D3
674 Preložka VN 22 kV km 16,746 D3
675 Preložka VN 22 kV km 17,653 D3
676 Preložka VN 22 kV km 17,450-18,000 D3
677 Preložka VN 22 kV km 20,115 D3
682 Preložka VN 22 kV km 1,040-2,060 c.I/11
683 Preložka VN 22 kV km 2,260 c.I/11
688 Preložka TS km 17,965 D3
689 Preložka TS km 14,780 D3
690 Preložka TS km 1,0 cesty I/11
691 Preložka prípojky VN k TS v km 1,0 c.I/11
695 Preložka TS pre ČSPL v Radoli

D.13 Silnoprúdové vedenia VVN

705 Úprava VVN 400 kV č.404 v km 16,0 D3

D.14 Vedenia NN

628 Preložka rozvodov NN v km 1,800 c.I/11
629 Prípojky NN pre ISD
630 Úprava VO na ceste III/2095 v Brodne
631 Preložka 0,4 kV prípojky na ČOV - Kysucký Lieskovec, km 22,179 D3
632 Prípojka NN pre sklad posypovej soli
633 VO v Brodne
634 Osvetlenie komôr mostov a NN prípojky
639 Preložka NN vedenia v km 16,920 D3
640 Preložka NN vedenia v km 17,965-18,030 D3
644 Preložka rozvodov NN k TS v km 1,0 c.I/11
649 Preložka VO v km 17,600-18,080 D3 na c.I/11
650 Preložka VO na c. III/2053 v k.ú. Kysucké Nové Mesto
650.1 Preložka VO na c. III/2053 v k.ú. Povina
657 Preložka vedenia NN km 12,475 D3
685 Preložka NN vedenia pre ČSPL v Radoli
686 Úprava VO ČSPL v Radoli
692 Úprava CSS v Radoli
693 Úprava VO na chodníku pre peších v km 18,350 D3

D.15 Saboprúdové a optické vedenia

710 Preložka miestneho kábla v km 12,515 D3
712 Preložka vedení Slovak Telekom a.s. v km 11,675 D3
713 Preložka miestneho kábla v km 14,875 D3
714 Úprava OOK KNM - Horný Vadičov v km 17,910 D3
715 Preložka vedení AnTechNet s.r.o. v km 17,855 D3
725 Úprava POOK Snežnica v km 14,870 D3
726 Ochrana POOK Brodno a miestnych káblov v km 1,820 cesty I/11
742 Preložka miestnych káblov v km 12,510 D3
743 Preložka miestneho kábla v km 13,100 až 13,600 D3
746 Úprava TF kábla v km 1,755 preložky c.I/11
752 Prekládka vzdušného TF vedenia v km 19,770 D3
753 Demontáž nadzemných TF káblov v km
755 Preložka TF kábla v km 17,885 D3
756 Preložka TF kábla v km 17,895 D3
759 Preložka optického a TF kábla pre ČSPL v Radoli
781 Úprava DOK v km 19,730 D3
782 Preložka DK a DKK v km 11,600-13,600 D3
787 Úprava DOK v km 1,0-3,1 cesty I/11

D.16 Objekty ŽSR

699 Úprava VO zastávky ŽSR v Brodne
702 Dočasná a definitívna úprava TV pre ekodukt (most 248)
703 Úprava železničného spodku pre ekodukt (most 248)
706 Úprava GSM-R
717 Dočasná a definitívna úprava TV v žkm 252,655
719 Dočasná a definitívna úprava TV v žkm 254,627
720 Preložka 6 kV kábla ŽSR v žkm 252,500-252,716
722 Preložka 6 kV kábla ŽSR v žkm 254,470 -254,685
723 Preložka kábla zab. zariadenia ŽSR v žkm 252,604-254,820
724 Izolované styky
731 Zástavka Brodno, úprava rozhlasového zariadenia
732 Zástavka Brodno, úprava informačného zariadenia
733 Zástavka Brodno, úprava prístrešku pre cestujúcich
734 Zástavka Brodno, úprava nástupišťa
783 Úprava TZZ Žilina - Kysucké Nové Mesto v žkm 254,408
785 Prekládka DK ŽSR v žkm 252,470 - 254,890 na preložke c.I/11

D.17 Informačný systém

792 Informačný systém diaľnice
797 Inteligentné dopravné značenie v km 431,230 až km 430,040 cesty I/11

D.18 Plynovody

794 Úprava VTL plynovodu v km 15,830 D3
795 Preložka STL plynovodu DN 300 v km 17,950 D3
802 Preložka STL plynovodu na prepojení plynu Povina - Kysucké Nové Mesto

D.19 Prístupové a dočasné komunikácie

823 Prístupová cesta k mostnému objektu 228 km 13,350 D3
824 Prístupová cesta k mostnému objektu 228 km 13,600 D3
826 Prístupová cesta na stavenisko v km 14,900
828 Prístupová cesta na stavenisko v km 19,300
833 Zjazdy na stavenisko z cesty I/11
834 Prepojenie D3 s preložkou cesty I/11 počas výstavby v km 11,300 D3
835 Dočasné napojenie D3 na I/11
836 Prepojenie cesty I/11 v km 439,500 so Zábrežnou ulicou počas výstavby

KLAD LISTOV:

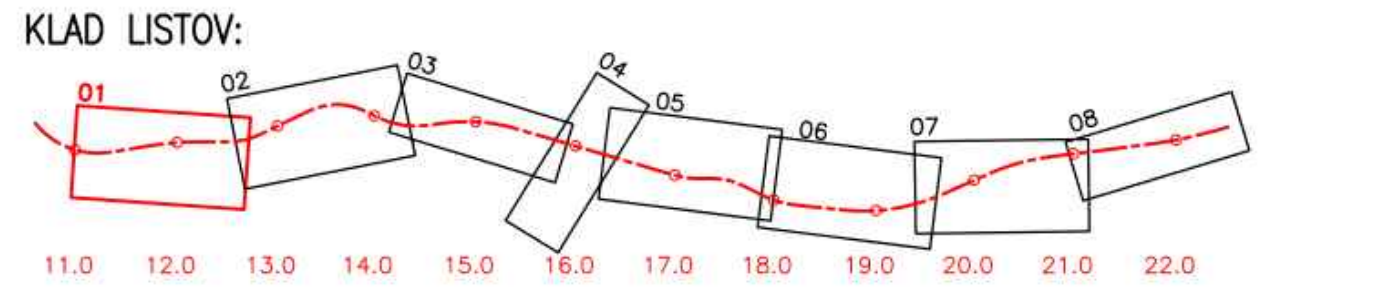

LEGENDA

- STAVEBNÉ OBJEKTY
- PROTIHLUKOVÉ STENY
- PROTIHLUKOVÉ OPATRENIA NA BUDOVÁCH obj. 312
- KANALIZÁCIE
- VODOVODY
- VEDENIA VO
- VEDENIA NN
- VEDENIA VN
- SLABOPRÚDOVÉ A OPTICKÉ VEDENIA
- STL PLYNOVOD
- VODOROVNÉ DOPRAVNÉ ZNAČENIE
- TRVALÝ ZÁBER
- DOČASNÝ ZÁBER
- ROČNÝ ZÁBER
- VEGETAČNÉ ÚPRAVY
- OPEVNENIE SVAHOV DIAĽNICE
- ÚPRAVA TOKOV
- OBJEKTY DEMOLÁCIÍ
- ODSTRÁNENIE JESTVUJÚCICH KOMUNIKÁCIÍ
- REGISTROVANÁ ENVIRONMENTÁLNA ZÁŤAŽ MESTSKÁ SKLÁDKA TKO, KYSUCKÉ NOVÉ MESTO SK/EZ/KM/314
- ANTROPOGÉNNE NAVÁŽKY
- SÚVISIACE STAVBY
- KATASTRÁLNE HRANICE
- STAVEBNÉ DVORY, SKLÁDKY HUMUSU, PRÍSTUP NA STAVENISKO
- ZÁTOPOVÁ ČIARA Q100
- VÁŽSKA VODNÁ CESTA
- VÁŽSKA VODNÁ CESTA - ZÁBER - EXPERTÍZNY POSUDOK 2020 (HYDROINVEST, s.r.o.)
- VÁŽSKA VODNÁ CESTA - OS - EXPERTÍZNY POSUDOK 2020 (HYDROINVEST, s.r.o.)
- OCHRANNÉ PÁSMO VODNÝCH ZDROJOV
- DOČASNÉ STAVEBNÉ OBJEKTY
- CHRÁNENÉ LOŽISKOVÉ ÚZEMIE
- ARCHEOLOGICKÉ LOKALITY
- ARCHEOLOGICKÉ LOKALITY
- OCHRANNÉ PÁSMO ŽSR
- VYSOKORÝCHLOSTNÁ TRAŤ ŽSR - VÝHĽAD
- BREHOVÁ ČIARA
- OCHRANNÉ PÁSMO VODNÉHO TOKU
- POBREŽNÉ POZEMKY
- POLOHOPIS
- VÝŠKOPIS - VRSTEVNICE
- KANALIZÁCIE - JESTVUJÚCE
- VODOVODY - JESTVUJÚCE
- VEDENIA VO - JESTVUJÚCE
- VEDENIA NN - JESTVUJÚCE
- VEDENIA VN - JESTVUJÚCE
- SLABOPRÚDOVÉ A OPTICKÉ VEDENIA - JESTVUJÚCE
- STL PLYNOVOD - JESTVUJÚCE

OCHRANNÉ PÁSMA

DIAĽNICA (OD OSI VOZOVKY PRIĽAHLÉHO JAZDNÉHO PÁSU)	100m
CESTY	
- CESTY I. TRIEDY (VZDIALENOSŤ OD OSI VOZOVKY)	50m
- CESTY II. TRIEDY	
- CESTY III. TRIEDY	20m
ŽELEZNICA (VZDIALENOSŤ OD OSI KRAJNEJ KOĽAJE)	60m
ELEKTRICKÉ VEDENIE VZDUŠNÉ (PODĽA ZÁKONA 656/2004 Z.z.)	
- PRI NAPÄTÍ OD 1 kV DO 35 kV VRÁTANE (VZDIALENOSŤ OD OSI KRAJNÉHO KÁBLA)	10m
- PRI NAPÄTÍ OD 35 kV DO 110 kV VRÁTANE	15m
- PRI NAPÄTÍ OD 110 kV DO 220 kV VRÁTANE	20m
- PRI NAPÄTÍ OD 220 kV DO 400 kV VRÁTANE	25m
- PRI NAPÄTÍ OD 400 kV	35m
ELEKTRICKÉ VEDENIE PODZEMNÉ (PODĽA ZÁKONA 656/2004 Z.z.)	
- PRI NAPÄTÍ DO 110 kV VRÁTANE (VZDIALENOSŤ OD OSI KRAJNÉHO KÁBLA)	1m
- PRI NAPÄTÍ NAD 110 kV	3m
- TRANSFORMOVNE DO 110 kV	10m
- TRANSFORMOVNE NAD 110 kV	30m
SLABOPRÚDOVÉ KÁBLE, VZDIALENOSŤ OD OSI KÁBLA (PODĽA ZÁKONA 610/2003 Z.z.)	15m
VODOVODNÉ A KANALIZAČNÉ POTRUBIE (PODĽA ZÁKONA 442/2002 Z.z.)	
- DO DN 500 mm (VZDIALENOSŤ OD VONKAJŠIEHO PÔDORYSNÉHO OKRAJA POTRUBIA)	15m
- NAD DN 500 mm	25m
PLYNOVODY A ICH PRÍPOJKY (PODĽA ZÁKONA 656/2004 Z.z.)	
- S MENOVITOU SVETLOSŤOU DO 200 mm (VZDIAL. OD OSI, ALEBO OD PÔDORYSU INÉHO PLYNÁR. ZARIADENIA)	4m
- S MENOVITOU SVETLOSŤOU DO 500 mm	8m
- S MENOVITOU SVETLOSŤOU DO 700 mm	12m
- S MENOVITOU SVETLOSŤOU NAD 700 mm	50m
- NTL A STL PLYNOVODY V ZASTAVANOM ÚZEMÍ	1m
- TECHNOLOGICKÉ OBJEKTY	8m
VODOHOSPODÁRSKY VÝZNAMNÝ TOK	6m
VODNÉ TOKY OSTATNÉ	4m

C.1

Ing Božík

SÚRADNICOVÝ SYSTÉM: S-JTSK v realizácii JTSK

VÝŠKOVÝ SYSTÉM: Bpv

NÁZOV STAVBY	**DIAĽNICA D3 ŽILINA (BRODNO) - KYSUCKÉ NOVÉ MESTO** dokumentácia na stavebné povolenie v podrobnosti dokumentácie na realizáciu stavby		
OBJEDNÁVATEĽ	Národná diaľničná spoločnosť, a. s. Dúbravská cesta 14, 841 04 Bratislava		
PROJEKTANT	DOPRAVOPROJEKT, a.s. Kominárska 141/2,4 Bratislava – mestská časť Nové Mesto 832 03		
HLAVNÝ INŽINIER PROJEKTU	Ing. Peter Božík	PODPIS	Ing Božík
ČÍSLO ZÁKAZKY	7809-00		
PROJEKTANT OBJEKTU	DOPRAVOPROJEKT, a.s., divízia Bratislava I, Komínárska 141/2,4, 832 03 Bratislava		
ZODPOVEDNÝ PROJEKTANT	Ing. Peter Božík	PODPIS	Ing Božík
VYPRACOVAL	Ing. Peter Božík	PODPIS	Ing Božík
KONTROLOVAL	Ing. Nikola Grančič	PODPIS	Grančič
IDENTIFIKAČNÉ ČÍSLO PRÍLOHY	D3ZK-00000-C-DSP-C0101-X		
KRAJ: ŽILINSKÝ	OKRES: Žilina, Kysucké Nové Mesto	DÁTUM	09.2023
KATASTRÁLNE ÚZEMIE: Brodno, Budatínska Lehota, Kysucké Nové Mesto, Kysucký Lieskovec, Oškerda, Povina, Radoľa Rudinka, Vranie		FORMÁT	27 x A4
NÁZOV ČASTI	KOORDINAČNÉ VÝKRESY STAVBY	MIERKA	1:1000
		STUPEŇ PD	DSP v podrobnosti DRS
		Č. ZÁKAZKY	7809-00
NÁZOV PRÍLOHY	km 11,100 – 12,600 D3	Č. SÚPRAVY	Č. PRÍLOHY 01

Príloha č. 1 k Osvedčeniu č. 20356/2024/SSD/59650-M

ZOZNAM OBJEKTOV PODĽA OBJEKTOVEJ SKLADBY:

D.1	**Demolácie**
013	Demolácia mostného objektu v Brodne
014	Demolácia objektov ZŠ v Brodne
015	Demolácia provizórneho mosta cez Kysucu v Brodne
019	Demolácia objektov bývalého Automotoklubu v Budatínskej Lehote
020	Demolácia objektov SÚ SSC v Budatínskej Lehote
022	Demolácia reklamných objektov pozdĺž cesty I/11
D.2	**Rekultivácie**
025	Rekultivácia dočasných záberov
D.3	**Vegetačné úpravy**
032	Vegetačné úpravy diaľnice D3 a križovatiek
035	Vegetačné úpravy cesty I/11
037	Vegetačné úpravy cesty III/2053 Povina - Kysucké Nové Mesto
038	Vegeračné úpravy na ekodukte
D.4	**Cestné komunikácie**
103	Diaľnica D3 km 11,100-22,300
112	Preložka cesty I/11
112.1	Preložka cesty I/11 - zjazd do časti Žilina - Brodno
112.2	Autobusové zastávky na preložke cesty I/11
112.3	Hospodársky zjazd v km 3,015 preložky cesty I/11 vpravo
115	Úprava cesty III/2053 Povina - Kysucké Nové Mesto
117	Úprava c. I/11 v km 435,0 v Skalke a v km 434,0 v Radoli
130	Poľná cesta na pravom brehu Kysuce
131	Poľná cesta na ľavom brehu Kysuce
135	Poľná cesta v Brodne žkm 252,600-252,800
137	Úprava cesty k SO v Kysuckom Novom Meste
138.1	Úprava poľnej cesty v km 20,300
138.2	Úprava poľnej cesty v km 20,300
139	Poľná cesta v Brodne žkm 253,400 - 254,500
140	Úprava poľnej cesty v Kysuckom Novom Meste
142	Poľná cesta v km 2,400 - 2,750 preložky cesty I/11 vpravo
143	Zjazd z preložky cesty I/11 k železničnej zastávke Brodno
160	Úprava jestvujúcich komunikácií I. triedy
161	Úprava jestvujúcich komunikácií III. triedy
161.1	Úprava jestvujúcej komunikácie III/2041
162	Úprava jestvujúcich miestnych komunikácií
171	Chodník v km 1,700 a 3,000 preložky cesty I/11
172	Chodník na ceste I/11 a III/2052 Radoľa - KNM
173	Chodník v km 18,340 D3
174	Chodník na ceste III/2053 Povina - KNM
175	Úprava spevnených plôch ČSPL Radoľa
176	Prístupová cesta a spevnené plochy skladu posypovej soli
177	Úprava chodníka pod mostom na D3 v Brodne
D.5	**Mosty**
201	Most na D3 nad Podhájskym potokom v km 21,339
202	Most na D3 nad riekou Kysuca v km 22,049
226	Most na preložke cesty I/11 v km 1,030 nad ŽSR a D3
227	Most na D3 nad potokom Brodňanka v km 12,510 D3
228	Most na D3 v km 13,540 nad ŽSR a pozdĺž Kysuce
229	Estakáda na D3 v km 14,650 pozdĺž Kysuce
230	Most na D3 v km 15,000 nad Kysucou
233	Most na D3 v km 17,200 nad Kysucou
237	Most na D3 v km 18,900 nad Kysucou
238	Most na ceste III/2053 v km 0,189 nad Kysucou a D3
240	Most na D3 v km 20,270 nad poľnou cestou
242	Most na preložke cesty I/11 v km 1,810 nad MK v Brodne
247	Estakáda na D3 v km 18,100 pozdĺž Kysuce
248	Ekodukt nad preložkou cesty I/11 a ŽSR v km 13,300 D3
248.1	Ekodukt nad preložkou poľnej cesty v km 13,300 D3
249	Lávka na chodníku pre peších v Brodne
D.6	**Oporné a zárubné múry**
264	Oporný múr v km 12,620-13,095 vľavo
265	Oporný múr v km 13,095-13,355 vľavo
266	Oporný múr v km 13,685-14,180 v strede
268	Oporný múr v km 14,491-14,814 v strede
272	Oporný múr na c.I/11 km 1,643-1,743 vľavo a 1,667-1,743 vpravo
273	Oporný múr na c.I/11 km1,845-1,957 obojstranne
D.7	**Protihlukové steny a clony proti oslneniu**
284	Protihluková stena na D3 v km 11,493 - 14,191 vľavo
285	Protihluková stena na D3 v km 11,608 - 13,100 vpravo
286	Protihluková stena v km 16,230 D3 - 0,022 vetvy C križovatky KNM vľavo
287	Protihluková stena na D3 v km 16,375 - 16,755 vľavo
288	Protihluková stena na D3 v km 14,475 - 15,800 vľavo
289	Protihluková stena na D3 v km 14,350 - 16,100 vpravo
295	Protihluková stena na preložke cesty I/11 v km 1,310 - 2,375 vpravo
298	Clona proti oslneniu na preložke cesty I/11 km 2,400-2,779 vľavo
299	Protihluková stena na preložke cesty I/11 v km 0,665 - 2,100 vľavo
302	Protihluková stena na D3 v km 19,400 - 20,248 vpravo
306	Protihluková stena v km 0,300 vetvy D križovatky KNM - 19,746 D3 vľavo
306.1	Protihluková stena na D3 v km 19,899 - 20,350 vľavo
306.2	Protihluková stena na D3 v km 20,600 - 21,000 vľavo
306.3	Protihluková stena na D3 v km 21,396 - 21,912 vľavo
307	Protihluková stena v km 0,205 vetvy B križovatky KNM - 19,275 D3 vpravo
308	Protihluková stena na D3 v km 22,140 - 22,300 vpravo
D.8	**Pozemné stavby a oplotenia**
311	Preložka skladu posypovej soli v Brodne
312	Protihlukové opatrenia na budovách
313	Prístrešky a mobiliár zastávok SAD a MHD v Brodne
335	Oplotenie diaľnice
336	Preložky existujúcich oplotení
D.9	**Úpravy tokov**
362	Úprava toku Kysuce č.1 - okres Žilina
363	Úprava Brodnianky
364	Úprava toku Kysuce č.2 - okres Kysucké Nové Mesto
365	Úprava ľavostranného bezmenného prítoku v rkm 4,805 toku Kysuce
D.10	**Kanalizácie**
501	Kanalizácia diaľnice D3 km 11,100-22,300
502	Preložka výtlačnej kanalizácie DN100 v km 19,775 D3
506.1	Úprava prívodných potrubí do ČOV v obci Kysucký Lieskovec - kanalizácia
515	Úprava kanalizácie v km 16,710 D3
520	Úprava splaškovej kanalizácie obce Radoľa
522	Úprava jestvujúcich vyústení kanalizácií pri Kysuckom Novom Meste
525	Úprava kanalizácie ČSPL v Radoli
526	Kanalizácia cesty III/2053
D.11	**Vodovody**
506.2	Úprava prívodných potrubí do ČOV v obci Kysucký Lieskovec - vodovod
521	Preložka vodovodu DN 800 km 21,338-22,300
542	Úprava vodovodu DN 800 v km 13,200-13,600 D3
543	Úprava vodovodu DN 800 v km 15,830-16,700 D3
552	Úprava vodovodu na časti stavby č.138 v km 20,270 D3
592	Úprava vodovodu ČSPL v Radoli
D.12	**Silnoprúdové vedenia VN**
611	Preložka 22 kV prípojky Biomasa, km 22,276
671	Preložka VN 22 kV km 13,715 D3
672	Preložka VN 22 kV km 14,780 D3
673	Preložka VN 22 kV km 15,465 D3
674	Preložka VN 22 kV km 16,746 D3
675	Preložka VN 22 kV km 17,653 D3
676	Preložka VN 22 kV km 17,450-18,000 D3
677	Preložka VN 22 kV km 20,115 D3
682	Preložka VN 22 kV km 1,040-2,060 c.I/11
683	Preložka VN 22 kV km 2,260 c.I/11
688	Preložka TS km 17,965 D3
689	Preložka TS km 14,780 D3
690	Preložka TS km 1,0 cesty I/11
691	Preložka prípojky VN k TS v km 1,0 c.I/11
695	Preložka TS pre ČSPL v Radoli
D.13	**Silnoprúdové vedenia VVN**
705	Úprava VVN 400 kV č.404 v km 16,0 D3
D.14	**Vedenia NN**
628	Preložka rozvodov NN v km 1,800 c.I/11
629	Prípojky NN pre ISD
630	Úprava VO na ceste III/2095 v Brodne
631	Preložka 0,4 kV prípojky na ČOV - Kysucký Lieskovec, km 22,179 D3
632	Prípojka NN pre sklad posypovej soli
633	VO v Brodne
634	Osvetlenie komôr mostov a NN prípojky
639	Preložka NN vedenia v km 16,920 D3
640	Preložka NN vedenia v km 17,965-18,030 D3
644	Preložka rozvodov NN k TS v km 1,0 c.I/11
649	Preložka VO v km 17,600-18,080 D3 na c.I/11
650	Preložka VO na c. III/2053 v k.ú. Kysucké Nové Mesto
650.1	Preložka VO na c. III/2053 v k.ú. Povina
657	Preložka vedenia NN km 12,475 D3
685	Preložka NN vedenia pre ČSPL v Radoli
686	Úprava VO ČSPL v Radoli
692	Úprava CSS v Radoli
693	Úprava VO na chodníku pre peších v km 18,350 D3
D.15	**Saboprúdové a optické vedenia**
710	Preložka miestneho kábla v km 12,515 D3
712	Preložka vedení Slovak Telekom a.s. v km 11,675 D3
713	Preložka miestneho kábla v km 14,875 D3
714	Úprava OOK KNM - Horný Vadičov v km 17,910 D3
715	Preložka vedení AnTechNet s.r.o. v km 17,855 D3
725	Úprava POOK Snežnica v km 14,870 D3
726	Ochrana POOK Brodno a miestnych káblov v km 1,820 cesty I/11
742	Preložka miestnych káblov v km 12,510 D3
743	Preložka miestneho kábla v km 13,100 až 13,600 D3
746	Úprava TF kábla v km 1,755 preložky c.I/11
752	Prekládka vzdušného TF vedenia v km 19,770 D3
753	Demontáž nadzemných TF káblov v km
755	Preložka TF kábla v km 17,885 D3
756	Preložka TF kábla v km 17,895 D3
759	Preložka optického a TF kábla pre ČSPL v Radoli
781	Úprava DOK v km 19,730 D3
782	Preložka DK a DKK v km 11,600-13,600 D3
787	Úprava DOK v km 1,0-3,1 cesty I/11
D.16	**Objekty ŽSR**
699	Úprava VO zastávky ŽSR v Brodne
702	Dočasná a definitívna úprava TV pre ekodukt (most 248)
703	Úprava železničného spodku pre ekodukt (most 248)
706	Úprava GSM-R
717	Dočasná a definitívna úprava TV v žkm 252,655
719	Dočasná a definitívna úprava TV v žkm 254,627
720	Preložka 6 kV kábla ŽSR v žkm 252,500-252,716
722	Preložka 6 kV kábla ŽSR v žkm 254,470 -254,685
723	Preložka kábla zab. zariadenia ŽSR v žkm 252,604-254,820
724	Izolované styky
731	Zástavka Brodno, úprava rozhlasového zariadenia
732	Zastávka Brodno, úprava informačného zariadenia
733	Zastávka Brodno, úprava prístrešku pre cestujúcich
734	Zástavka Brodno, úprava nástupišťa
783	Úprava TZZ Žilina - Kysucké Nové Mesto v žkm 254,408
785	Prekládka DK ŽSR v žkm 252,470 - 254,890 na preložke c.I/11
D.17	**Informačný systém**
792	Informačný systém diaľnice
797	Inteligentné dopravné značenie v km 431,230 až km 430,040 cesty I/11
D.18	**Plynovody**
794	Úprava VTL plynovodu v km 15,830 D3
795	Preložka STL plynovodu DN 300 v km 17,950 D3
802	Preložka STL plynovodu na prepojení plynu Povina - Kysucké Nové Mesto
D.19	**Prístupové a dočasné komunikácie**
823	Prístupová cesta k mostnému objektu 228 km 13,350 D3
824	Prístupová cesta k mostnému objektu 228 km 13,600 D3
826	Prístupová cesta na stavenisko v km 14,900
828	Prístupová cesta na stavenisko v km 19,300
833	Zjazdy na stavenisko z cesty I/11
834	Prepojenie D3 s preložkou cesty I/11 počas výstavby v km 11,300 D3
835	Dočasné napojenie D3 na I/11
836	Prepojenie cesty I/11 v km 439,500 so Zábrežnou ulicou počas výstavby

KLAD LISTOV:

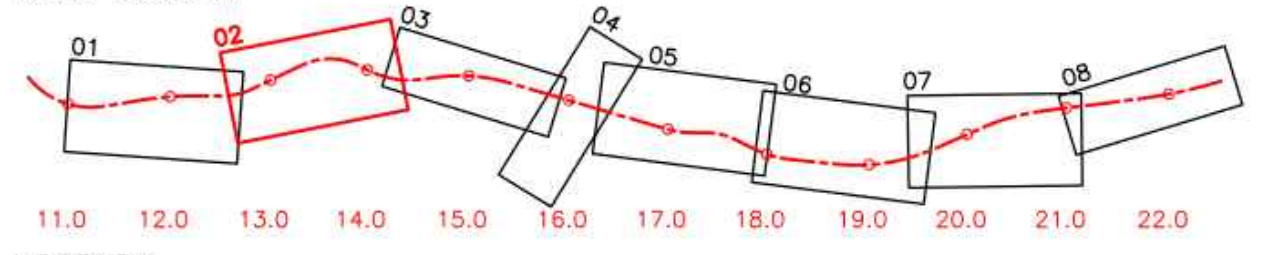

LEGENDA

- STAVEBNÉ OBJEKTY
- PROTIHLUKOVÉ STENY
- PROTIHLUKOVÉ OPATRENIA NA BUDOVÁCH obj. 312
- KANALIZÁCIE
- VODOVODY
- VEDENIA VO
- VEDENIA NN
- VEDENIA VN
- SLABOPRÚDOVÉ A OPTICKÉ VEDENIA
- STL PLYNOVOD
- VODOROVNÉ DOPRAVNÉ ZNAČENIE
- TRVALÝ ZÁBER
- DOČASNÝ ZÁBER
- ROČNÝ ZÁBER
- VEGETAČNÉ ÚPRAVY
- OPEVNENIE SVAHOV DIAĽNICE
- ÚPRAVA TOKOV
- OBJEKTY DEMOLÁCIÍ
- ODSTRÁNENIE JESTVUJÚCICH KOMUNIKÁCIÍ
- REGISTROVANÁ ENVIRONMENTÁLNA ZÁŤAŽ MESTSKÁ SKLÁDKA TKO, KYSUCKÉ NOVÉ MESTO SK/EZ/KM/314
- ANTROPOGÉNNE NAVÁŽKY
- SÚVISIACE STAVBY
- KATASTRÁLNE HRANICE
- STAVEBNÉ DVORY, SKLÁDKY HUMUSU, PRÍSTUP NA STAVENISKO
- ZÁTOPOVÁ ČIARA Q100
- VÁŽSKA VODNÁ CESTA
- VÁŽSKA VODNÁ CESTA - ZÁBER - EXPERTÍZNY POSUDOK 2020 (HYDROINVEST, s.r.o.)
- VÁŽSKA VODNÁ CESTA - OS - EXPERTÍZNY POSUDOK 2020 (HYDROINVEST, s.r.o.)
- OCHRANNÉ PÁSMO VODNÝCH ZDROJOV
- DOČASNÉ STAVEBNÉ OBJEKTY
- CHRÁNENÉ LOŽISKOVÉ ÚZEMIE
- ARCHEOLOGICKÉ LOKALITY
- ARCHEOLOGICKÉ LOKALITY
- OCHRANNÉ PÁSMO ŽSR
- VYSOKORÝCHLOSTNÁ TRAŤ ŽSR - VÝHĽAD
- BREHOVÁ ČIARA
- OCHRANNÉ PÁSMO VODNÉHO TOKU
- POBREŽNÉ POZEMKY
- POLOHOPIS
- VÝŠKOPIS - VRSTEVNICE
- KANALIZÁCIE - JESTVUJÚCE
- VODOVODY - JESTVUJÚCE
- VEDENIA VO - JESTVUJÚCE
- VEDENIA NN - JESTVUJÚCE
- VEDENIA VN - JESTVUJÚCE
- SLABOPRÚDOVÉ A OPTICKÉ VEDENIA - JESTVUJÚCE
- STL PLYNOVOD - JESTVUJÚCE

Ing Božík

C.1

SÚRADNICOVÝ SYSTÉM: S-JTSK v realizácii JTSK
VÝŠKOVÝ SYSTÉM: Bpv

NÁZOV STAVBY	**DIAĽNICA D3 ŽILINA (BRODNO) - KYSUCKÉ NOVÉ MESTO** **dokumentácia na stavebné povolenie v podrobnosti dokumentácie na realizáciu stavby**		
OBJEDNÁVATEĽ	Národná diaľničná spoločnosť, a. s. Dúbravská cesta 14, 841 04 Bratislava		
PROJEKTANT	DOPRAVOPROJEKT, a.s. Kominárska 141/2,4 Bratislava - mestská časť Nové Mesto 832 03		
	HLAVNÝ INŽINIER PROJEKTU	Ing. Peter Božík	PODPIS Ing Božík
	ČÍSLO ZÁKAZKY	7809-00	
PROJEKTANT OBJEKTU	DOPRAVOPROJEKT, a.s., divízia Bratislava I, Kominárska 141/2,4, 832 03 Bratislava		
	ZODPOVEDNÝ PROJEKTANT	Ing. Peter Božík	PODPIS Ing Božík
	VYPRACOVAL	Ing. Peter Božík	PODPIS Ing Božík
	KONTROLOVAL	Ing. Nikola Grančič	PODPIS Grančič
	IDENTIFIKAČNÉ ČÍSLO PRÍLOHY	D3ZK-00000-C-DSP-C0102-X	

KRAJ: ŽILINSKÝ	OKRES: Žilina, Kysucké Nové Mesto
KATASTRÁLNE ÚZEMIE: Brodno, Budatínska Lehota, Kysucké Nové Mesto, Kysucký Lieskovec, Oškerda, Povina, Radoľa Rudinka, Vranie	
DÁTUM	09.2023
FORMÁT	27 x A4
MIERKA	1:1000
STUPEŇ PD	DSP v podrobnosti DRS
Č. ZÁKAZKY	7809-00
Č. SÚPRAVY	
Č. PRÍLOHY	02

NÁZOV ČASTI

KOORDINAČNÉ VÝKRESY STAVBY

NÁZOV PRÍLOHY

km 12,600 – 14,300 D3

Príloha č. 1 k Osvedčeniu č. 20356/2024/SSD/59650-M

ZOZNAM OBJEKTOV PODĽA OBJEKTOVEJ SKLADBY:

D.1 Demolácie
013 Demolácia mostného objektu v Brodne
014 Demolácia objektov ZŠ v Brodne
015 Demolácia provizórneho mosta cez Kysucu v Brodne
019 Demolácia objektov bývalého Automotoklubu v Budatínskej Lehote
020 Demolácia objektov SÚ SSC v Budatínskej Lehote
022 Demolácia reklamných objektov pozdĺž cesty I/11

D.2 Rekultivácie
025 Rekultivácia dočasných záberov

D.3 Vegetačné úpravy
032 Vegetačné úpravy diaľnice D3 a križovatiek
035 Vegetačné úpravy cesty I/11
037 Vegetačné úpravy cesty III/2053 Povina - Kysucké Nové Mesto
038 Vegeračné úpravy na ekodukte

D.4 Cestné komunikácie
103 Diaľnica D3 km 11,100-22,300
112 Preložka cesty I/11
112.1 Preložka cesty I/11 - zjazd do časti Žilina - Brodno
112.2 Autobusové zastávky na preložke cesty I/11
112.3 Hospodársky zjazd v km 3,015 preložky cesty I/11 vpravo
115 Úprava cesty III/2053 Povina - Kysucké Nové Mesto
117 Úprava c. I/11 v km 435,0 v Skalke a v km 434,0 v Radoli
130 Poľná cesta na pravom brehu Kysuce
131 Poľná cesta na ľavom brehu Kysuce
135 Poľná cesta v Brodne žkm 252,600-252,800
137 Úprava cesty k SD v Kysuckom Novom Meste
138.1 Úprava poľnej cesty v km 20,300
138.2 Úprava poľnej cesty v km 20,300
139 Poľná cesta v Brodne žkm 253,400 - 254,500
140 Úprava poľnej cesty v Kysuckom Novom Meste
142 Poľná cesta v km 2,400 - 2,750 preložky cesty I/11 vpravo
143 Zjazd z preložky cesty I/11 k železničnej zastávke Brodno
160 Úprava jestvujúcich komunikácií I. triedy
161 Úprava jestvujúcich komunikácií III. triedy
161.1 Úprava jestvujúcej komunikácie III/2041
162 Úprava jestvujúcich miestnych komunikácií
171 Chodník v km 1,700 a 3,000 preložky cesty I/11
172 Chodník na ceste I/11 a III/2052 Radoľa - KNM
173 Chodník v km 18,340 D3
174 Chodník na ceste III/2053 Povina - KNM
175 Úprava spevnených plôch ČSPL Radoľa
176 Prístupová cesta a spevnené plochy skladu posypovej soli
177 Úprava chodníka pod mostom na D3 v Brodne

D.5 Mosty
201 Most na D3 nad Podhájskym potokom v km 21,339
202 Most na D3 nad riekou Kysuca v km 22,049
226 Most na preložke cesty I/11 v km 1,030 nad ŽSR a D3
227 Most na D3 nad potokom Brodňanka v km 12,510 D3
228 Most na D3 v km 13,540 nad ŽSR a pozdĺž Kysuce
229 Estakáda na D3 v km 14,650 pozdĺž Kysuce
230 Most na D3 v km 15,000 nad Kysucou
233 Most na D3 v km 17,200 nad Kysucou
237 Most na D3 v km 18,900 nad Kysucou
238 Most na ceste III/2053 v km 0,189 nad Kysucou a D3
240 Most na D3 v km 20,270 nad poľnou cestou
242 Most na preložke cesty I/11 v km 1,810 nad MK v Brodne
247 Estakáda na D3 v km 18,100 pozdĺž Kysuce
248 Ekodukt nad preložkou cesty I/11 a ŽSR v km 13,300 D3
248.1 Ekodukt nad preložkou poľnej cesty v km 13,300 D3
249 Lávka na chodníku pre peších v Brodne

D.6 Oporné a zárubné múry
264 Oporný múr v km 12,620-13,095 vľavo
265 Oporný múr v km 13,095-13,355 vľavo
266 Oporný múr v km 13,685-14,180 v strede
268 Oporný múr v km 14,491-14,814 v strede
272 Oporný múr na c.I/11 km 1,643-1,743 vľavo a 1,667-1,743 vpravo
273 Oporný múr na c.I/11 km1,845-1,957 obojstranne

D.7 Protihlukové steny a clony proti oslneniu
284 Protihluková stena na D3 v km 11,493 - 14,191 vľavo
285 Protihluková stena na D3 v km 11,608 - 13,100 vpravo
286 Protihluková stena v km 16,230 D3 - 0,022 vetvy C križovatky KNM vľavo
287 Protihluková stena na D3 v km 16,375 - 16,755 vľavo
288 Protihluková stena na D3 v km 14,475 - 15,800 vľavo
289 Protihluková stena na D3 v km 14,350 - 16,100 vpravo
295 Protihluková stena na preložke cesty I/11 v km 1,310 - 2,375 vpravo
298 Clona proti oslneniu na preložke cesty I/11 km 2,400-2,779 vľavo
299 Protihluková stena na preložke cesty I/11 v km 0,665 - 2,100 vľavo
302 Protihluková stena na D3 v km 19,400 - 20,248 vpravo
306 Protihluková stena v km 0,300 vetvy D križovatky KNM - 19,746 D3 vľavo
306.1 Protihluková stena na D3 v km 19,899 - 20,350 vľavo
306.2 Protihluková stena na D3 v km 20,600 - 21,000 vľavo
306.3 Protihluková stena na D3 v km 21,396 - 21,912 vľavo
307 Protihluková stena v km 0,205 vetvy B križovatky KNM - 19,275 D3 vpravo
308 Protihluková stena na D3 v km 22,140 - 22,300 vpravo

D.8 Pozemné stavby a oplotenia
311 Preložka skladu posypovej soli v Brodne
312 Protihlukové opatrenia na budovách
313 Prístrešky a mobiliár zastávok SAD a MHD v Brodne
335 Oplotenie diaľnice
336 Preložky existujúcich oplotení

D.9 Úpravy tokov
362 Úprava toku Kysuce č.1 - okres Žilina
363 Úprava Brodnianky
364 Úprava toku Kysuce č.2 - okres Kysucké Nové Mesto
365 Úprava ľavostranného bezmenného prítoku v rkm 4,805 toku Kysuce

D.10 Kanalizácie
501 Kanalizácia diaľnice D3 km 11,100-22,300
502 Preložka výtlačnej kanalizácie DN100 v km 19,775 D3
506.1 Úprava prívodných potrubí do ČOV v obci Kysucký Lieskovec - kanalizácia
515 Úprava kanalizácie v km 16,710 D3
520 Úprava splaškovej kanalizácie obce Radoľa
522 Úprava jestvujúcich vyústení kanalizácií pri Kysuckom Novom Meste
525 Úprava kanalizácie ČSPL v Radoli
526 Kanalizácia cesty III/2053

D.11 Vodovody
506.2 Úprava prívodných potrubí do ČOV v obci Kysucký Lieskovec - vodovod
521 Preložka vodovodu DN 800 km 21,338-22,300
542 Úprava vodovodu DN 800 v km 13,200-13,600 D3
543 Úprava vodovodu DN 800 v km 15,830-16,700 D3
552 Úprava vodovodu na časti stavby č.138 v km 20,270 D3
592 Úprava vodovodu ČSPL v Radoli

D.12 Silnoprúdové vedenia VN
611 Preložka 22 kV prípojky Biomasa, km 22,276
671 Preložka VN 22 kV km 13,715 D3
672 Preložka VN 22 kV km 14,780 D3
673 Preložka VN 22 kV km 15,465 D3
674 Preložka VN 22 kV km 16,746 D3
675 Preložka VN 22 kV km 17,653 D3
676 Preložka VN 22 kV km 17,450-18,000 D3
677 Preložka VN 22 kV km 20,115 D3
682 Preložka VN 22 kV km 1,040-2,060 c.I/11
683 Preložka VN 22 kV km 2,260 c.I/11
688 Preložka TS km 17,965 D3
689 Preložka TS km 14,780 D3
690 Preložka TS km 1,0 cesty I/11
691 Preložka prípojky VN k TS v km 1,0 c.I/11
695 Preložka TS pre ČSPL v Radoli

D.13 Silnoprúdové vedenia VVN
705 Úprava VVN 400 kV č.404 v km 16,0 D3

D.14 Vedenia NN
628 Preložka rozvodov NN v km 1,800 c.I/11
629 Prípojky NN pre ISD
630 Úprava VO na ceste III/2095 v Brodne
631 Preložka 0,4 kV prípojky na ČOV - Kysucký Lieskovec, km 22,179 D3
632 Prípojka NN pre sklad posypovej soli
633 VO v Brodne
634 Osvetlenie komôr mostov a NN prípojky
639 Preložka NN vedenia v km 16,920 D3
640 Preložka NN vedenia v km 17,965-18,030 D3
644 Preložka rozvodov NN k TS v km 1,0 c.I/11
649 Preložka VO v km 17,600-18,080 D3 na c.I/11
650 Preložka VO na c. III/2053 v k.ú. Kysucké Nové Mesto
650.1 Preložka VO na c. III/2053 v k.ú. Povina
657 Preložka vedenia NN km 12,475 D3
685 Preložka NN vedenia pre ČSPL v Radoli
686 Úprava VO ČSPL v Radoli
692 Úprava CSS v Radoli
693 Úprava VO na chodníku pre peších v km 18,350 D3

D.15 Saboprúdové a optické vedenia
710 Preložka miestneho kábla v km 12,515 D3
712 Preložka vedení Slovak Telekom a.s. v km 11,675 D3
713 Preložka miestneho kábla v km 14,875 D3
714 Úprava DOK KNM - Horný Vadičov v km 17,910 D3
715 Preložka vedení AnTechNet s.r.o. v km 17,855 D3
725 Úprava PDOK Snežnica v km 14,870 D3
726 Ochrana PDOK Brodno a miestnych káblov v km 1,820 cesty I/11
742 Preložka miestnych káblov v km 12,510 D3
743 Preložka miestneho kábla v km 13,100 až 13,600 D3
746 Úprava TF kábla v km 1,755 preložky c.I/11
752 Prekládka vzdušného TF vedenia v km 19,770 D3
753 Demontáž nadzemných TF káblov v km
755 Preložka TF kábla v km 17,885 D3
756 Preložka TF kábla v km 17,895 D3
759 Preložka optického a TF kábla pre ČSPL v Radoli
781 Úprava DOK v km 19,730 D3
782 Preložka DK a DKK v km 11,600-13,600 D3
787 Úprava DOK v km 1,0-3,1 cesty I/11

D.16 Objekty ŽSR
699 Úprava VD zastávky ŽSR v Brodne
702 Dočasná a definitívna úprava TV pre ekodukt (most 248)
703 Úprava železničného spodku pre ekodukt (most 248)
706 Úprava GSM-R
717 Dočasná a definitívna úprava TV v žkm 252,655
719 Dočasná a definitívna úprava TV v žkm 254,627
720 Preložka 6 kV kábla ŽSR v žkm 252,500-252,716
722 Preložka 6 kV kábla ŽSR v žkm 254,470 -254,685
723 Preložka kábla zab. zariadenia ŽSR v žkm 252,604-254,820
724 Izolované styky
731 Zástavka Brodno, úprava rozhlasového zariadenia
732 Zastávka Brodno, úprava informačného zariadenia
733 Zastávka Brodno, úprava prístrešku pre cestujúcich
734 Zástavka Brodno, úprava nástupišťa
783 Úprava TZZ Žilina - Kysucké Nové Mesto v žkm 254,408
785 Prekládka DK ŽSR v žkm 252,470 - 254,890 na preložke c.I/11

D.17 Informačný systém
792 Informačný systém diaľnice
797 Inteligentné dopravné značenie v km 431,230 až km 430,040 cesty I/11

D.18 Plynovody
794 Úprava VTL plynovodu v km 15,830 D3
795 Preložka STL plynovodu DN 300 v km 17,950 D3
802 Preložka STL plynovodu na prepojení plynu Povina - Kysucké Nové Mesto

D.19 Prístupové a dočasné komunikácie
823 Prístupová cesta k mostnému objektu 228 km 13,350 D3
824 Prístupová cesta k mostnému objektu 228 km 13,600 D3
826 Prístupová cesta na stavenisko v km 14,900
828 Prístupová cesta na stavenisko v km 19,300
833 Zjazdy na stavenisko z cesty I/11
834 Prepojenie D3 s preložkou cesty I/11 počas výstavby v km 11,300 D3
835 Dočasné napojenie D3 na I/11
836 Prepojenie cesty I/11 v km 439,500 so Zábrežnou ulicou počas výstavby

KLAD LISTOV:

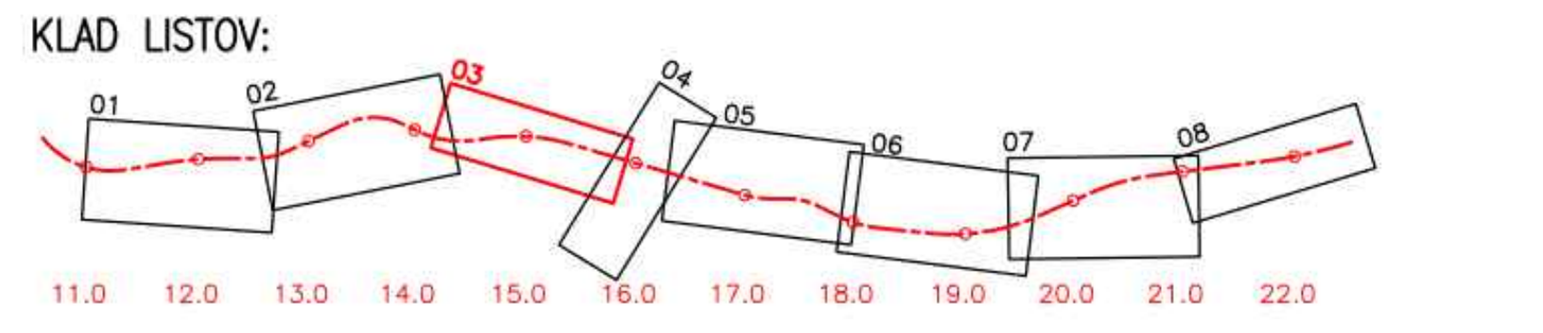

LEGENDA

─	STAVEBNÉ OBJEKTY	─	SÚVISIACE STAVBY
─■─■─	PROTIHLUKOVÉ STENY	─	KATASTRÁLNE HRANICE
─	PROTIHLUKOVÉ OPATRENIA NA BUDOVÁCH obj. 312	▭	STAVEBNÉ DVORY, SKLÁDKY HUMUSU, PRÍSTUP NA STAVENISKO
─ ─	KANALIZÁCIE	─	ZÁTOPOVÁ ČIARA Q100
─ ─	VODOVODY	═ ═	VÁŽSKA VODNÁ CESTA
─ ─	VEDENIA VO	─ ─	VÁŽSKA VODNÁ CESTA - ZÁBER - EXPERTÍZNY POSUDOK 2020 (HYDROINVEST, s.r.o.)
─ ─	VEDENIA NN	─ ─	VÁŽSKA VODNÁ CESTA - 05 - EXPERTÍZNY POSUDOK 2020 (HYDROINVEST, s.r.o.)
─ ─	VEDENIA VN	─┬─	OCHRANNÉ PÁSMO VODNÝCH ZDROJOV
─ ─	SLABOPRÚDOVÉ A OPTICKÉ VEDENIA	─	DOČASNÉ STAVEBNÉ OBJEKTY
─ ─	STL PLYNOVOD	▬ ▬	CHRÁNENÉ LOŽISKOVÉ ÚZEMIE
─	VODOROVNÉ DOPRAVNÉ ZNAČENIE	─ ─	ARCHEOLOGICKÉ LOKALITY
🟪	TRVALÝ ZÁBER		
🟩	DOČASNÝ ZÁBER	─ ─	ARCHEOLOGICKÉ LOKALITY
🟦	ROČNÝ ZÁBER	─ ─	OCHRANNÉ PÁSMO ŽSR
		─ · · ─	VYSOKORÝCHLOSTNÁ TRAŤ ŽSR - VÝHĽAD
●	VEGETAČNÉ ÚPRAVY	─	BREHOVÁ ČIARA
		─ · ─	OCHRANNÉ PÁSMO VODNÉHO TOKU
▨	OPEVNENIE SVAHOV DIAĽNICE	─ ─	POBREŽNÉ POZEMKY
▨	ÚPRAVA TOKOV	─	POLOHOPIS
🟧	OBJEKTY DEMOLÁCIÍ	═	VÝŠKOPIS - VRSTEVNICE
▨	ODSTRÁNENIE JESTVUJÚCICH KOMUNIKÁCIÍ	─ ─	KANALIZÁCIE - JESTVUJÚCE
🟪	REGISTROVANÁ ENVIRONMENTÁLNA ZÁŤAŽ MESTSKÁ SKLÁDKA TKO, KYSUCKÉ NOVÉ MESTO SK/EZ/KM/314	─ ─	VODOVODY - JESTVUJÚCE
🟩	ANTROPOGÉNNE NAVÁŽKY	─ ─	VEDENIA VO - JESTVUJÚCE
		─ ─	VEDENIA NN - JESTVUJÚCE
		─ ─	VEDENIA VN - JESTVUJÚCE
		─ ─	SLABOPRÚDOVÉ A OPTICKÉ VEDENIA - JESTVUJÚCE
		─ ─	STL PLYNOVOD - JESTVUJÚCE

OCHRANNÉ PÁSMA

DIAĽNICA (OD OSI VOZOVKY PRIĽAHLÉHO JAZDNÉHO PÁSU)	100m
CESTY	
- CESTY I. TRIEDY (VZDIALENOSŤ OD OSI VOZOVKY)	50m
- CESTY II. TRIEDY	
- CESTY III. TRIEDY	20m
ŽELEZNICA (VZDIALENOSŤ OD OSI KRAJNEJ KOĽAJE)	60m
ELEKTRICKÉ VEDENIE VZDUŠNÉ (PODĽA ZÁKONA 656/2004 Z.z.)	
- PRI NAPÄTÍ OD 1 kV DO 35 kV VRÁTANE (VZDIALENOSŤ OD OSI KRAJNÉHO KÁBLA)	10m
- PRI NAPÄTÍ OD 35 kV DO 110 kV VRÁTANE	15m
- PRI NAPÄTÍ OD 110 kV DO 220 kV VRÁTANE	20m
- PRI NAPÄTÍ OD 220 kV DO 400 kV VRÁTANE	25m
- PRI NAPÄTÍ OD 400 kV	35m
ELEKTRICKÉ VEDENIE PODZEMNÉ (PODĽA ZÁKONA 656/2004 Z.z.)	
- PRI NAPÄTÍ DO 110 kV VRÁTANE (VZDIALENOSŤ OD OSI KRAJNÉHO KÁBLA)	1m
- PRI NAPÄTÍ NAD 110 kV	3m
- TRANSFORMOVNE DO 110 kV	10m
- TRANSFORMOVNE NAD 110 kV	30m
SLABOPRÚDOVÉ KÁBLE, VZDIALENOSŤ OD OSI KÁBLA (PODĽA ZÁKONA 610/2003 Z.z.)	15m
VODOVODNÉ A KANALIZAČNÉ POTRUBIE (PODĽA ZÁKONA 442/2002 Z.z.)	
- DO DN 500 mm (VZDIALENOSŤ OD VONKAJŠIEHO PÔDORYSNÉHO OKRAJA POTRUBIA)	15m
- NAD DN 500 mm	25m
PLYNOVODY A ICH PRÍPOJKY (PODĽA ZÁKONA 656/2004 Z.z.)	
- S MENOVITOU SVETLOSŤOU DO 200 mm (VZDIAL. OD OSI, ALEBO OD PÔDORYSU INÉHO PLYNÁR. ZARIADENIA)	4m
- S MENOVITOU SVETLOSŤOU DO 500 mm	8m
- S MENOVITOU SVETLOSŤOU DO 700 mm	12m
- S MENOVITOU SVETLOSŤOU NAD 700 mm	50m
- NTL A STL PLYNOVODY V ZASTAVANOM ÚZEMÍ	1m
- TECHNOLOGICKÉ OBJEKTY	8m
VODOHOSPODÁRSKY VÝZNAMNÝ TOK	6m
VODNÉ TOKY OSTATNÉ	4m

C.1

Ing Božík

SÚRADNICOVÝ SYSTÉM: S-JTSK v realizácii JTSK
VÝŠKOVÝ SYSTÉM: Bpv

NÁZOV STAVBY	**DIAĽNICA D3 ŽILINA (BRODNO) - KYSUCKÉ NOVÉ MESTO** **dokumentácia na stavebné povolenie v podrobnosti dokumentácie na realizáciu stavby**		
OBJEDNÁVATEĽ	Národná diaľničná spoločnosť, a. s. Dúbravská cesta 14, 841 04 Bratislava		
PROJEKTANT	DOPRAVOPROJEKT, a.s. Kominárska 141/2,4 Bratislava - mestská časť Nové Mesto 832 03		
HLAVNÝ INŽINIER PROJEKTU	Ing. Peter Božík	PODPIS	Ing Božík
ČÍSLO ZÁKAZKY	7809-00		
PROJEKTANT OBJEKTU	DOPRAVOPROJEKT, a.s., divízia Bratislava I, Kominárska 141/2,4, 832 03 Bratislava		
ZODPOVEDNÝ PROJEKTANT	Ing. Peter Božík	PODPIS	Ing Božík
VYPRACOVAL	Ing. Peter Božík	PODPIS	Ing Božík
KONTROLOVAL	Ing. Nikola Grančič	PODPIS	
IDENTIFIKAČNÉ ČÍSLO PRÍLOHY	D3ZK-00000-C-DSP-C0103-X		
KRAJ: ŽILINSKÝ	OKRES: Žilina, Kysucké Nové Mesto	DÁTUM	09.2023
KATASTRÁLNE ÚZEMIE: Brodno, Budatínska Lehota, Kysucké Nové Mesto, Kysucký Lieskovec, Oškerda, Povina, Radoľa Rudinka, Vranie		FORMÁT	20 x A4
NÁZOV ČASTI	KOORDINAČNÉ VÝKRESY STAVBY	MIERKA	1:1000
		STUPEŇ PD	DSP v podrobnosti DRS
		Č. ZÁKAZKY	7809-00
NÁZOV PRÍLOHY	km 14,300 -15,900 D3	Č. SÚPRAVY	Č. PRÍLOHY 03

MÚK KYSUCKÉ
REGISTROVANÁ ENVIRONMENTÁLNA ZÁŤAŽ MESTSKÁ SKLÁDKA TKO, KYSUCKÉ NOVÉ MESTO SK/EZ/KM/314
Kysuca
Brehy
Vrchy
R12
205
RV+0
206
N+6
204
N+12
16,0
15,9
15,8
16,1
16,2
16,3

ZOZNAM OBJEKTOV PODĽA OBJEKTOVEJ SKLADBY:

D.1 Demolácie
013 Demolácia mostného objektu v Brodne
014 Demolácia objektov ZŠ v Brodne
015 Demolácia provizórneho mosta cez Kysucu v Brodne
019 Demolácia objektov bývalého Automotoklubu v Budatínskej Lehote
020 Demolácia objektov SÚ SSC v Budatínskej Lehote
022 Demolácia reklamných objektov pozdĺž cesty I/11

D.2 Rekultivácie
025 Rekultivácia dočasných záberov

D.3 Vegetačné úpravy
032 Vegetačné úpravy diaľnice D3 a križovatiek
035 Vegetačné úpravy cesty I/11
037 Vegetačné úpravy cesty III/2053 Povina - Kysucké Nové Mesto
038 Vegeračné úpravy na ekodukte

D.4 Cestné komunikácie
103 Diaľnica D3 km 11,100-22,300
112 Preložka cesty I/11
112.1 Preložka cesty I/11 - zjazd do časti Žilina - Brodno
112.2 Autobusové zastávky na preložke cesty I/11
112.3 Hospodársky zjazd v km 3,015 preložky cesty I/11 vpravo
115 Úprava cesty III/2053 Povina - Kysucké Nové Mesto
117 Úprava c. I/11 v km 435,0 v Skalke a v km 434,0 v Radoli
130 Poľná cesta na pravom brehu Kysuce
131 Poľná cesta na ľavom brehu Kysuce
135 Poľná cesta v Brodne žkm 252,600-252,800
137 Úprava cesty k SO v Kysuckom Novom Meste
138.1 Úprava poľnej cesty v km 20,300
138.2 Úprava poľnej cesty v km 20,300
139 Poľná cesta v Brodne žkm 253,400 - 254,500
140 Úprava poľnej cesty v Kysuckom Novom Meste
142 Poľná cesta v km 2,400 - 2,750 preložky cesty I/11 vpravo
143 Zjazd z preložky cesty I/11 k železničnej zastávke Brodno
160 Úprava jestvujúcich komunikácií I. triedy
161 Úprava jestvujúcich komunikácií III. triedy
161.1 Úprava jestvujúcej komunikácie III/2041
162 Úprava jestvujúcich miestnych komunikácií
171 Chodník v km 1,700 a 3,000 preložky cesty I/11
172 Chodník na ceste I/11 a III/2052 Radoľa - KNM
173 Chodník v km 18,340 D3
174 Chodník na ceste III/2053 Povina - KNM
175 Úprava spevnených plôch ČSPL Radoľa
176 Prístupová cesta a spevnené plochy skladu posypovej soli
177 Úprava chodníka pod mostom na D3 v Brodne

D.5 Mosty
201 Most na D3 nad Podhájskym potokom v km 21,339
202 Most na D3 nad riekou Kysuca v km 22,049
226 Most na preložke cesty I/11 v km 1,030 nad ŽSR a D3
227 Most na D3 nad potokom Brodňanka v km 12,510 D3
228 Most na D3 v km 13,540 nad ŽSR a pozdĺž Kysuce
229 Estakáda na D3 v km 14,650 pozdĺž Kysuce
230 Most na D3 v km 15,000 nad Kysucou
233 Most na D3 v km 17,200 nad Kysucou
237 Most na D3 v km 18,900 nad Kysucou
238 Most na ceste III/2053 v km 0,189 nad Kysucou a D3
240 Most na D3 v km 20,270 nad poľnou cestou
242 Most na preložke cesty I/11 v km 1,810 nad MK v Brodne
247 Estakáda na D3 v km 18,100 pozdĺž Kysuce
248 Ekodukt nad preložkou cesty I/11 a ŽSR v km 13,300 D3
248.1 Ekodukt nad preložkou poľnej cesty v km 13,300 D3
249 Lávka na chodníku pre peších v Brodne

D.6 Oporné a zárubné múry
264 Oporný múr v km 12,620-13,095 vľavo
265 Oporný múr v km 13,095-13,355 vľavo
266 Oporný múr v km 13,685-14,180 v strede
268 Oporný múr v km 14,491-14,814 v strede
272 Oporný múr na c.I/11 km 1,643-1,743 vľavo a 1,667-1,743 vpravo
273 Oporný múr na c.I/11 km1,845-1,957 obojstranne

D.7 Protihlukové steny a clony proti oslneniu
284 Protihluková stena na D3 v km 11,493 - 14,191 vľavo
285 Protihluková stena na D3 v km 11,608 - 13,100 vpravo
286 Protihluková stena v km 16,230 D3 - 0,022 vetvy C križovatky KNM vľavo
287 Protihluková stena na D3 v km 16,375 - 16,755 vľavo
288 Protihluková stena na D3 v km 14,475 - 15,800 vľavo
289 Protihluková stena na D3 v km 14,350 - 16,100 vpravo
295 Protihluková stena na preložke cesty I/11 v km 1,310 - 2,375 vpravo
298 Clona proti oslneniu na preložke cesty I/11 km 2,400-2,779 vľavo
299 Protihluková stena na preložke cesty I/11 v km 0,665 - 2,100 vľavo
302 Protihluková stena na D3 v km 19,400 - 20,248 vpravo
306 Protihluková stena v km 0,300 vetvy D križovatky KNM - 19,746 D3 vľavo
306.1 Protihluková stena na D3 v km 19,899 - 20,350 vľavo
306.2 Protihluková stena na D3 v km 20,600 - 21,000 vľavo
306.3 Protihluková stena na D3 v km 21,396 - 21,912 vľavo
307 Protihluková stena v km 0,205 vetvy B križovatky KNM - 19,275 D3 vpravo
308 Protihluková stena na D3 v km 22,140 - 22,300 vpravo

D.8 Pozemné stavby a oplotenia
311 Preložka skladu posypovej soli v Brodne
312 Protihlukové opatrenia na budovách
313 Prístrešky a mobiliár zastávok SAD a MHD v Brodne
335 Oplotenie diaľnice
336 Preložky existujúcich oplotení

D.9 Úpravy tokov
362 Úprava toku Kysuce č.1 - okres Žilina
363 Úprava Brodnianky
364 Úprava toku Kysuce č.2 - okres Kysucké Nové Mesto
365 Úprava ľavostranného bezmenného prítoku v rkm 4,805 toku Kysuce

D.10 Kanalizácie
501 Kanalizácia diaľnice D3 km 11,100-22,300
502 Preložka výtlačnej kanalizácie DN100 v km 19,775 D3
506.1 Úprava prívodných potrubí do ČOV v obci Kysucký Lieskovec - kanalizácia
515 Úprava kanalizácie v km 16,710 D3
520 Úprava splaškovej kanalizácie obce Radoľa
522 Úprava jestvujúcich vyústení kanalizácií pri Kysuckom Novom Meste
525 Úprava kanalizácie ČSPL v Radoli
526 Kanalizácia cesty III/2053

D.11 Vodovody
506.2 Úprava prívodných potrubí do ČOV v obci Kysucký Lieskovec - vodovod
521 Preložka vodovodu DN 800 km 21,338-22,300
542 Úprava vodovodu DN 800 v km 13,200-13,600 D3
543 Úprava vodovodu DN 800 v km 15,830-16,700 D3
552 Úprava vodovodu na časti stavby č.138 v km 20,270 D3
592 Úprava vodovodu ČSPL v Radoli

D.12 Silnoprúdové vedenia VN
611 Preložka 22 kV prípojky Biomasa, km 22,276
671 Preložka VN 22 kV km 13,715 D3
672 Preložka VN 22 kV km 14,780 D3
673 Preložka VN 22 kV km 15,465 D3
674 Preložka VN 22 kV km 16,746 D3
675 Preložka VN 22 kV km 17,653 D3
676 Preložka VN 22 kV km 17,450-18,000 D3
677 Preložka VN 22 kV km 20,115 D3
682 Preložka VN 22 kV km 1,040-2,060 c.I/11
683 Preložka VN 22 kV km 2,260 c.I/11
688 Preložka TS km 17,965 D3
689 Preložka TS km 14,780 D3
690 Preložka TS km 1,0 cesty I/11
691 Preložka prípojky VN k TS v km 1,0 c.I/11
695 Preložka TS pre ČSPL v Radoli

D.13 Silnoprúdové vedenia VVN
705 Úprava VVN 400 kV č.404 v km 16,0 D3

D.14 Vedenia NN
628 Preložka rozvodov NN v km 1,800 c.I/11
629 Prípojky NN pre ISD
630 Úprava VO na ceste III/2095 v Brodne
631 Preložka 0,4 kV prípojky na ČOV - Kysucký Lieskovec, km 22,179 D3
632 Prípojka NN pre sklad posypovej soli
633 VO v Brodne
634 Osvetlenie komôr mostov a NN prípojky
639 Preložka NN vedenia v km 16,920 D3
640 Preložka NN vedenia v km 17,965-18,030 D3
644 Preložka rozvodov NN k TS v km 1,0 c.I/11
649 Preložka VO v km 17,600-18,080 D3 na c.I/11
650 Preložka VO na c. III/2053 v k.ú. Kysucké Nové Mesto
650.1 Preložka VO na c. III/2053 v k.ú. Povina
657 Preložka vedenia NN km 12,475 D3
685 Preložka NN vedenia pre ČSPL v Radoli
686 Úprava VO ČSPL v Radoli
692 Úprava CSS v Radoli
693 Úprava VO na chodníku pre peších v km 18,350 D3

D.15 Saboprúdové a optické vedenia
710 Preložka miestneho kábla v km 12,515 D3
712 Preložka vedení Slovak Telekom a.s. v km 11,675 D3
713 Preložka miestneho kábla v km 14,875 D3
714 Úprava DOK KNM - Horný Vadičov v km 17,910 D3
715 Preložka vedení AnTechNet s.r.o. v km 17,855 D3
725 Úprava POOK Snežnica v km 14,870 D3
726 Ochrana POOK Brodno a miestnych káblov v km 1,820 cesty I/11
742 Preložka miestnych káblov v km 12,510 D3
743 Preložka miestneho kábla v km 13,100 až 13,600 D3
746 Úprava TF kábla v km 1,755 preložky c.I/11
752 Prekládka vzdušného TF vedenia v km 19,770 D3
753 Demontáž nadzemných TF káblov v km
755 Preložka TF kábla v km 17,885 D3
756 Preložka TF kábla v km 17,895 D3
759 Preložka optického a TF kábla pre ČSPL v Radoli
781 Úprava DOK v km 19,730 D3
782 Preložka DK a DKK v km 11,600-13,600 D3
787 Úprava DOK v km 1,0-3,1 cesty I/11

D.16 Objekty ŽSR
699 Úprava VO zastávky ŽSR v Brodne
702 Dočasná a definitívna úprava TV pre ekodukt (most 248)
703 Úprava železničného spodku pre ekodukt (most 248)
706 Úprava GSM-R
717 Dočasná a definitívna úprava TV v žkm 252,655
719 Dočasná a definitívna úprava TV v žkm 254,627
720 Preložka 6 kV kábla ŽSR v žkm 252,500-252,716
722 Preložka 6 kV kábla ŽSR v žkm 254,470 -254,685
723 Preložka kábla zab. zariadenia ŽSR v žkm 252,604-254,820
724 Izolované styky
731 Zástavka Brodno, úprava rozhlasového zariadenia
732 Zastávka Brodno, úprava informačného zariadenia
733 Zastávka Brodno, úprava prístrešku pre cestujúcich
734 Zástavka Brodno, úprava nástupišťa
783 Úprava TZZ Žilina - Kysucké Nové Mesto v žkm 254,408
785 Prekládka DK ŽSR v žkm 252,470 - 254,890 na preložke c.I/11

D.17 Informačný systém
792 Informačný systém diaľnice
797 Inteligentné dopravné značenie v km 431,230 až km 430,040 cesty I/11

D.18 Plynovody
794 Úprava VTL plynovodu v km 15,830 D3
795 Preložka STL plynovodu DN 300 v km 17,950 D3
802 Preložka STL plynovodu na prepojení plynu Povina - Kysucké Nové Mesto

D.19 Prístupové a dočasné komunikácie
823 Prístupová cesta k mostnému objektu 228 km 13,350 D3
824 Prístupová cesta k mostnému objektu 228 km 13,600 D3
826 Prístupová cesta na stavenisko v km 14,900
828 Prístupová cesta na stavenisko v km 19,300
833 Zjazdy na stavenisko z cesty I/11
834 Prepojenie D3 s preložkou cesty I/11 počas výstavby v km 11,300 D3
835 Dočasné napojenie D3 na I/11
836 Prepojenie cesty I/11 v km 439,500 so Zábrežnou ulicou počas výstavby

KLAD LISTOV:

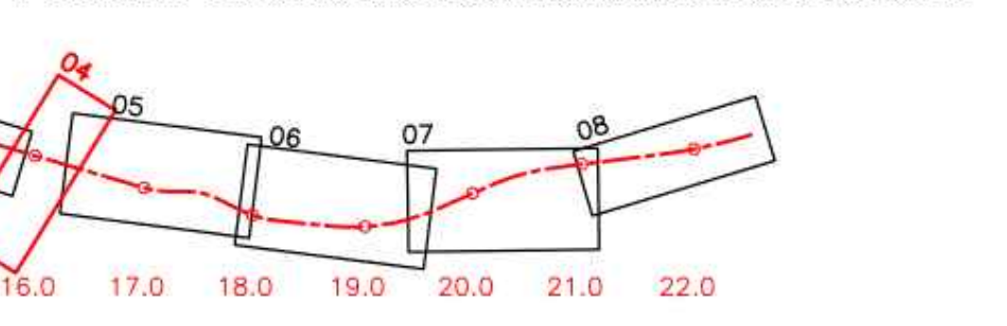

LEGENDA

- STAVEBNÉ OBJEKTY
- PROTIHLUKOVÉ STENY
- PROTIHLUKOVÉ OPATRENIA NA BUDOVÁCH obj. 312
- KANALIZÁCIE
- VODOVODY
- VEDENIA VO
- VEDENIA NN
- VEDENIA VN
- SLABOPRÚDOVÉ A OPTICKÉ VEDENIA
- STL PLYNOVOD
- VODOROVNÉ DOPRAVNÉ ZNAČENIE
- TRVALÝ ZÁBER
- DOČASNÝ ZÁBER
- ROČNÝ ZÁBER
- VEGETAČNÉ ÚPRAVY
- OPEVNENIE SVAHOV DIAĽNICE
- ÚPRAVA TOKOV
- OBJEKTY DEMOLÁCIÍ
- ODSTRÁNENIE JESTVUJÚCICH KOMUNIKÁCIÍ
- REGISTROVANÁ ENVIRONMENTÁLNA ZÁŤAŽ MESTSKÁ SKLÁDKA TKO, KYSUCKÉ NOVÉ MESTO SK/EZ/KM/314
- ANTROPOGÉNNE NAVÁŽKY
- SÚVISIACE STAVBY
- KATASTRÁLNE HRANICE
- STAVEBNÉ DVORY, SKLÁDKY HUMUSU, PRÍSTUP NA STAVENISKO
- ZÁTOPOVÁ ČIARA Q100
- VÁŽSKA VODNÁ CESTA
- VÁŽSKA VODNÁ CESTA - ZÁBER - EXPERTÍZNY POSUDOK 2020 (HYDROINVEST, s.r.o.)
- VÁŽSKA VODNÁ CESTA - OS - EXPERTÍZNY POSUDOK 2020 (HYDROINVEST, s.r.o.)
- OCHRANNÉ PÁSMO VODNÝCH ZDROJOV
- DOČASNÉ STAVEBNÉ OBJEKTY
- CHRÁNENÉ LOŽISKOVÉ ÚZEMIE
- ARCHEOLOGICKÉ LOKALITY
- ARCHEOLOGICKÉ LOKALITY
- OCHRANNÉ PÁSMO ŽSR
- VYSOKORÝCHLOSTNÁ TRAŤ ŽSR - VÝHĽAD
- BREHOVÁ ČIARA
- OCHRANNÉ PÁSMO VODNÉHO TOKU
- POBREŽNÉ POZEMKY
- POLOHOPIS
- VÝŠKOPIS - VRSTEVNICE
- KANALIZÁCIE - JESTVUJÚCE
- VODOVODY - JESTVUJÚCE
- VEDENIA VO - JESTVUJÚCE
- VEDENIA NN - JESTVUJÚCE
- VEDENIA VN - JESTVUJÚCE
- SLABOPRÚDOVÉ A OPTICKÉ VEDENIA - JESTVUJÚCE
- STL PLYNOVOD - JESTVUJÚCE

OCHRANNÉ PÁSMA

DIAĽNICA (OD OSI VOZOVKY PRIĽAHLÉHO JAZDNÉHO PÁSU)	100m
CESTY	
- CESTY I. TRIEDY (VZDIALENOSŤ OD OSI VOZOVKY)	50m
- CESTY II. TRIEDY	
- CESTY III. TRIEDY	20m
ŽELEZNICA (VZDIALENOSŤ OD OSI KRAJNEJ KOĽAJE)	60m
ELEKTRICKÉ VEDENIE VZDUŠNÉ (PODĽA ZÁKONA 656/2004 Z.z.)	
- PRI NAPÄTÍ OD 1kV DO 35 kV VRÁTANE (VZDIALENOSŤ OD OSI KRAJNÉHO KÁBLA)	10m
- PRI NAPÄTÍ OD 35 kV DO 110 kV VRÁTANE	15m
- PRI NAPÄTÍ OD 110 kV DO 220 kV VRÁTANE	20m
- PRI NAPÄTÍ OD 220 kV DO 400 kV VRÁTANE	25m
- PRI NAPÄTÍ OD 400 kV	35m
ELEKTRICKÉ VEDENIE PODZEMNÉ (PODĽA ZÁKONA 656/2004 Z.z.)	
- PRI NAPÄTÍ DO 110 kV VRÁTANE (VZDIALENOSŤ OD OSI KRAJNÉHO KÁBLA)	1m
- PRI NAPÄTÍ NAD 110 kV	3m
- TRANSFORMOVNE DO 110 kV	10m
- TRANSFORMOVNE NAD 110 kV	30m
SLABOPRÚDOVÉ KÁBLE, VZDIALENOSŤ OD OSI KÁBLA (PODĽA ZÁKONA 610/2003 Z.z.)	15m
VODOVODNÉ A KANALIZAČNÉ POTRUBIE (PODĽA ZÁKONA 442/2002 Z.z.)	
- DO DN 500 mm (VZDIALENOSŤ OD VONKAJŠIEHO PÔDORYSNÉHO OKRAJA POTRUBIA)	15m
- NAD DN 500 mm	25m
PLYNOVODY A ICH PRÍPOJKY (PODĽA ZÁKONA 656/2004 Z.z.)	
- S MENOVITOU SVETLOSŤOU DO 200 mm (VZDIAL. OD OSI, ALEBO OD PÔDORYSU INÉHO PLYNÁR. ZARIADENIA)	4m
- S MENOVITOU SVETLOSŤOU DO 500 mm	8m
- S MENOVITOU SVETLOSŤOU DO 700 mm	12m
- S MENOVITOU SVETLOSŤOU NAD 700 mm	50m
- NTL A STL PLYNOVODY V ZASTAVANOM ÚZEMÍ	1m
- TECHNOLOGICKÉ OBJEKTY	8m
VODOHOSPODÁRSKY VÝZNAMNÝ TOK	6m
VODNÉ TOKY OSTATNÉ	4m

C.1

Ing Božík

SÚRADNICOVÝ SYSTÉM: S-JTSK v realizácii JTSK
VÝŠKOVÝ SYSTÉM: Bpv

NÁZOV STAVBY
DIAĽNICA D3 ŽILINA (BRODNO) - KYSUCKÉ NOVÉ MESTO
dokumentácia na stavebné povolenie v podrobnosti dokumentácie na realizáciu stavby

OBJEDNÁVATEĽ	Národná diaľničná spoločnosť, a. s. Dúbravská cesta 14, 841 04 Bratislava		
PROJEKTANT	DOPRAVOPROJEKT, a.s. Kominárska 141/2,4 Bratislava – mestská časť Nové Mesto 832 03		
	HLAVNÝ INŽINIER PROJEKTU	Ing. Peter Božík	PODPIS Ing Božík
	ČÍSLO ZÁKAZKY	7809-00	
PROJEKTANT OBJEKTU	DOPRAVOPROJEKT, a.s., divízia Bratislava I, Kominárska 141/2,4, 832 03 Bratislava		
	ZODPOVEDNÝ PROJEKTANT	Ing. Peter Božík	PODPIS Ing Božík
	VYPRACOVAL	Ing. Peter Božík	PODPIS Ing Božík
	KONTROLOVAL	Ing. Nikola Grančič	PODPIS Grančič
	IDENTIFIKAČNÉ ČÍSLO PRÍLOHY	D3ZK-00000-C-DSP-C0104-X	

KRAJ: ŽILINSKÝ
OKRES: Žilina, Kysucké Nové Mesto
KATASTRÁLNE ÚZEMIE: Brodno, Budatínska Lehota, Kysucké Nové Mesto, Kysucký Lieskovec, Oškerda, Povina, Radoľa Rudinka, Vranie

NÁZOV ČASTI
KOORDINAČNÉ VÝKRESY STAVBY

NÁZOV PRÍLOHY
km 15,900 –16,300 D3

DÁTUM	09.2023
FORMÁT	20 x A4
MIERKA	1:1000
STUPEŇ PD	DSP v podrobnosti DRS
Č. ZÁKAZKY	7809-00
Č. SÚPRAVY	
Č. PRÍLOHY	04

ZOZNAM OBJEKTOV PODĽA OBJEKTOVEJ SKLADBY:

D.1 Demolácie
013 Demolácia mostného objektu v Brodne
014 Demolácia objektov ZŠ v Brodne
015 Demolácia provizórneho mosta cez Kysucu v Brodne
019 Demolácia objektov bývalého Automotoklubu v Budatínskej Lehote
020 Demolácia objektov SÚ SSC v Budatínskej Lehote
022 Demolácia reklamných objektov pozdĺž cesty I/11

D.2 Rekultivácie
025 Rekultivácia dočasných záberov

D.3 Vegetačné úpravy
032 Vegetačné úpravy diaľnice D3 a križovatiek
035 Vegetačné úpravy cesty I/11
037 Vegetačné úpravy cesty III/2053 Povina - Kysucké Nové Mesto
038 Vegeračné úpravy na ekodukte

D.4 Cestné komunikácie
103 Diaľnica D3 km 11,100-22,300
112 Preložka cesty I/11
112.1 Preložka cesty I/11 - zjazd do časti Žilina - Brodno
112.2 Autobusové zastávky na preložke cesty I/11
112.3 Hospodársky zjazd v km 3,015 preložky cesty I/11 vpravo
115 Úprava cesty III/2053 Povina - Kysucké Nové Mesto
117 Úprava c. I/11 v km 435,0 v Skalke a v km 434,0 v Radoli
130 Poľná cesta na pravom brehu Kysuce
131 Poľná cesta na ľavom brehu Kysuce
135 Poľná cesta v Brodne žkm 252,600-252,800
137 Úprava cesty k SO v Kysuckom Novom Meste
138.1 Úprava poľnej cesty v km 20,300
138.2 Úprava poľnej cesty v km 20,300
139 Poľná cesta v Brodne žkm 253,400 - 254,500
140 Úprava poľnej cesty v Kysuckom Novom Meste
142 Poľná cesta v km 2,400 - 2,750 preložky cesty I/11 vpravo
143 Zjazd z preložky cesty I/11 k železničnej zastávke Brodno
160 Úprava jestvujúcich komunikácií I. triedy
161 Úprava jestvujúcich komunikácií III. triedy
161.1 Úprava jestvujúcej komunikácie III/2041
162 Úprava jestvujúcich miestnych komunikácií
171 Chodník v km 1,700 a 3,000 preložky cesty I/11
172 Chodník na ceste I/11 a III/2052 Radoľa - KNM
173 Chodník v km 18,340 D3
174 Chodník na ceste III/2053 Povina - KNM
175 Úprava spevnených plôch ČSPL Radoľa
176 Prístupová cesta a spevnené plochy skladu posypovej soli
177 Úprava chodníka pod mostom na D3 v Brodne

D.5 Mosty
201 Most na D3 nad Podhájskym potokom v km 21,339
202 Most na D3 nad riekou Kysuca v km 22,049
226 Most na preložke cesty I/11 v km 1,030 nad ŽSR a D3
227 Most na D3 nad potokom Brodňanka v km 12,510 D3
228 Most na D3 v km 13,540 nad ŽSR a pozdĺž Kysuce
229 Estakáda na D3 v km 14,650 pozdĺž Kysuce
230 Most na D3 v km 15,000 nad Kysucou
233 Most na D3 v km 17,200 nad Kysucou
237 Most na D3 v km 18,900 nad Kysucou
238 Most na ceste III/2053 v km 0,189 nad Kysucou a D3
240 Most na D3 v km 20,270 nad poľnou cestou
242 Most na preložke cesty I/11 v km 1,810 nad MK v Brodne
247 Estakáda na D3 v km 18,100 pozdĺž Kysuce
248 Ekodukt nad preložkou cesty I/11 a ŽSR v km 13,300 D3
248.1 Ekodukt nad preložkou poľnej cesty v km 13,300 D3
249 Lávka na chodníku pre peších v Brodne

D.6 Oporné a zárubné múry
264 Oporný múr v km 12,620-13,095 vľavo
265 Oporný múr v km 13,095-13,355 vľavo
266 Oporný múr v km 13,685-14,180 v strede
268 Oporný múr v km 14,491-14,814 v strede
272 Oporný múr na c.I/11 km 1,643-1,743 vľavo a 1,667-1,743 vpravo
273 Oporný múr na c.I/11 km1,845-1,957 obojstranne

D.7 Protihlukové steny a clony proti oslneniu
284 Protihluková stena na D3 v km 11,493 - 14,191 vľavo
285 Protihluková stena na D3 v km 11,608 - 13,100 vpravo
286 Protihluková stena v km 16,230 D3 - 0,022 vetvy C križovatky KNM vľavo
287 Protihluková stena na D3 v km 16,375 - 16,755 vľavo
288 Protihluková stena na D3 v km 14,475 - 15,800 vľavo
289 Protihluková stena na D3 v km 14,350 - 16,100 vpravo
295 Protihluková stena na preložke cesty I/11 v km 1,310 - 2,375 vpravo
298 Clona proti oslneniu na preložke cesty I/11 km 2,400-2,779 vľavo
299 Protihluková stena na preložke cesty I/11 v km 0,665 - 2,100 vľavo
302 Protihluková stena na D3 v km 19,400 - 20,248 vpravo
306 Protihluková stena v km 0,300 vetvy D križovatky KNM - 19,746 D3 vľavo
306.1 Protihluková stena na D3 v km 19,899 - 20,350 vľavo
306.2 Protihluková stena na D3 v km 20,600 - 21,000 vľavo
306.3 Protihluková stena na D3 v km 21,396 - 21,912 vľavo
307 Protihluková stena v km 0,205 vetvy B križovatky KNM - 19,275 D3 vpravo
308 Protihluková stena na D3 v km 22,140 - 22,300 vpravo

D.8 Pozemné stavby a oplotenia
311 Preložka skladu posypovej soli v Brodne
312 Protihlukové opatrenia na budovách
313 Prístrešky a mobiliár zastávok SAD a MHD v Brodne
335 Oplotenie diaľnice
336 Preložky existujúcich oplotení

D.9 Úpravy tokov
362 Úprava toku Kysuce č.1 - okres Žilina
363 Úprava Brodnianky
364 Úprava toku Kysuce č.2 - okres Kysucké Nové Mesto
365 Úprava ľavostranného bezmenného prítoku v rkm 4,805 toku Kysuce

D.10 Kanalizácie
501 Kanalizácia diaľnice D3 km 11,100-22,300
502 Preložka výtlačnej kanalizácie DN100 v km 19,775 D3
506.1 Úprava prívodných potrubí do ČOV v obci Kysucký Lieskovec - kanalizácia
515 Úprava kanalizácie v km 16,710 D3
520 Úprava splaškovej kanalizácie obce Radoľa
522 Úprava jestvujúcich vyústení kanalizácií pri Kysuckom Novom Meste
525 Úprava kanalizácie ČSPL v Radoli
526 Kanalizácia cesty III/2053

D.11 Vodovody
506.2 Úprava prívodných potrubí do ČOV v obci Kysucký Lieskovec - vodovod
521 Preložka vodovodu DN 800 km 21,338-22,300
542 Úprava vodovodu DN 800 v km 13,200-13,600 D3
543 Úprava vodovodu DN 800 v km 15,830-16,700 D3
552 Úprava vodovodu na časti stavby č.138 v km 20,270 D3
592 Úprava vodovodu ČSPL v Radoli

D.12 Silnoprúdové vedenia VN
611 Preložka 22 kV prípojky Biomasa, km 22,276
671 Preložka VN 22 kV km 13,715 D3
672 Preložka VN 22 kV km 14,780 D3
673 Preložka VN 22 kV km 15,465 D3
674 Preložka VN 22 kV km 16,746 D3
675 Preložka VN 22 kV km 17,653 D3
676 Preložka VN 22 kV km 17,450-18,000 D3
677 Preložka VN 22 kV km 20,115 D3
682 Preložka VN 22 kV km 1,040-2,060 c.I/11
683 Preložka VN 22 kV km 2,260 c.I/11
688 Preložka TS km 17,965 D3
689 Preložka TS km 14,780 D3
690 Preložka TS km 1,0 cesty I/11
691 Preložka prípojky VN k TS v km 1,0 c.I/11
695 Preložka TS pre ČSPL v Radoli

D.13 Silnoprúdové vedenia VVN
705 Úprava VVN 400 kV č.404 v km 16,0 D3

D.14 Vedenia NN
628 Preložka rozvodov NN v km 1,800 c.I/11
629 Prípojky NN pre ISD
630 Úprava VO na ceste III/2095 v Brodne
631 Preložka 0,4 kV prípojky na ČOV - Kysucký Lieskovec, km 22,179 D3
632 Prípojka NN pre sklad posypovej soli
633 VO v Brodne
634 Osvetlenie komôr mostov a NN prípojky
639 Preložka NN vedenia v km 16,920 D3
640 Preložka NN vedenia v km 17,965-18,030 D3
644 Preložka rozvodov NN k TS v km 1,0 c.I/11
649 Preložka VO v km 17,600-18,080 D3 na c.I/11
650 Preložka VO na c. III/2053 v k.ú. Kysucké Nové Mesto
650.1 Preložka VO na c. III/2053 v k.ú. Povina
657 Preložka vedenia NN km 12,475 D3
685 Preložka NN vedenia pre ČSPL v Radoli
686 Úprava VO ČSPL v Radoli
692 Úprava CSS v Radoli
693 Úprava VO na chodníku pre peších v km 18,350 D3

D.15 Saboprúdové a optické vedenia
710 Preložka miestneho kábla v km 12,515 D3
712 Preložka vedení Slovak Telekom a.s. v km 11,675 D3
713 Preložka miestneho kábla v km 14,875 D3
714 Úprava OOK KNM - Horný Vadičov v km 17,910 D3
715 Preložka vedení AnTechNet s.r.o. v km 17,855 D3
725 Úprava POOK Snežnica v km 14,870 D3
726 Ochrana POOK Brodno a miestnych káblov v km 1,820 cesty I/11
742 Preložka miestnych káblov v km 12,510 D3
743 Preložka miestneho kábla v km 13,100 až 13,600 D3
746 Úprava TF kábla v km 1,755 preložky c.I/11
752 Prekládka vzdušného TF vedenia v km 19,770 D3
753 Demontáž nadzemných TF káblov v km
755 Preložka TF kábla v km 17,885 D3
756 Preložka TF kábla v km 17,895 D3
759 Preložka optického a TF kábla pre ČSPL v Radoli
781 Úprava DOK v km 19,730 D3
782 Preložka DK a DKK v km 11,600-13,600 D3
787 Úprava DOK v km 1,0-3,1 cesty I/11

D.16 Objekty ŽSR
699 Úprava VO zastávky ŽSR v Brodne
702 Dočasná a definitívna úprava TV pre ekodukt (most 248)
703 Úprava železničného spodku pre ekodukt (most 248)
706 Úprava GSM-R
717 Dočasná a definitívna úprava TV v žkm 252,655
719 Dočasná a definitívna úprava TV v žkm 254,627
720 Preložka 6 kV kábla ŽSR v žkm 252,500-252,716
722 Preložka 6 kV kábla ŽSR v žkm 254,470 -254,685
723 Preložka kábla zab. zariadenia ŽSR v žkm 252,604-254,820
724 Izolované styky
731 Zástavka Brodno, úprava rozhlasového zariadenia
732 Zastávka Brodno, úprava informačného zariadenia
733 Zastávka Brodno, úprava prístrešku pre cestujúcich
734 Zástavka Brodno, úprava nástupišťa
783 Úprava TZZ Žilina - Kysucké Nové Mesto v žkm 254,408
785 Prekládka DK ŽSR v žkm 252,470 - 254,890 na preložke c.I/11

D.17 Informačný systém
792 Informačný systém diaľnice
797 Inteligentné dopravné značenie v km 431,230 až km 430,040 cesty I/11

D.18 Plynovody
794 Úprava VTL plynovodu v km 15,830 D3
795 Preložka STL plynovodu DN 300 v km 17,950 D3
802 Preložka STL plynovodu na prepojení plynu Povina - Kysucké Nové Mesto

D.19 Prístupové a dočasné komunikácie
823 Prístupová cesta k mostnému objektu 228 km 13,350 D3
824 Prístupová cesta k mostnému objektu 228 km 13,600 D3
826 Prístupová cesta na stavenisko v km 14,900
828 Prístupová cesta na stavenisko v km 19,300
833 Zjazdy na stavenisko z cesty I/11
834 Prepojenie D3 s preložkou cesty I/11 počas výstavby v km 11,300 D3
835 Dočasné napojenie D3 na I/11
836 Prepojenie cesty I/11 v km 439,500 so Zábrežnou ulicou počas výstavby

KLAD LISTOV:

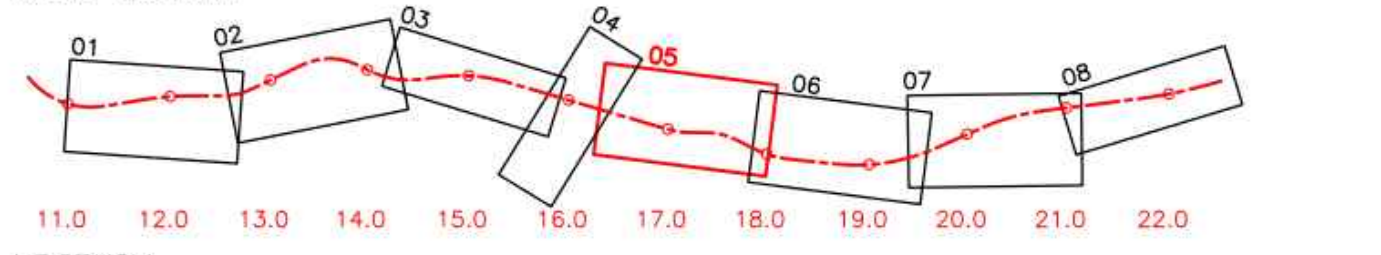

LEGENDA

STAVEBNÉ OBJEKTY
PROTIHLUKOVÉ STENY
PROTIHLUKOVÉ OPATRENIA NA BUDOVÁCH obj. 312
KANALIZÁCIE
VODOVODY
VEDENIA VO
VEDENIA NN
VEDENIA VN
SLABOPRÚDOVÉ A OPTICKÉ VEDENIA
STL PLYNOVOD
VODOROVNÉ DOPRAVNÉ ZNAČENIE
TRVALÝ ZÁBER
DOČASNÝ ZÁBER
ROČNÝ ZÁBER
VEGETAČNÉ ÚPRAVY
OPEVNENIE SVAHOV DIAĽNICE
ÚPRAVA TOKOV
OBJEKTY DEMOLÁCIÍ
ODSTRÁNENIE JESTVUJÚCICH KOMUNIKÁCIÍ
REGISTROVANÁ ENVIRONMENTÁLNA ZÁŤAŽ MESTSKÁ SKLÁDKA TKO, KYSUCKÉ NOVÉ MESTO SK/EZ/KM/314
ANTROPOGÉNNE NAVÁŽKY
SÚVISIACE STAVBY
KATASTRÁLNE HRANICE
STAVEBNÉ DVORY, SKLÁDKY HUMUSU, PRÍSTUP NA STAVENISKO
ZÁTOPOVÁ ČIARA Q100
VÁŽSKA VODNÁ CESTA
VÁŽSKA VODNÁ CESTA - ZÁBER - EXPERTÍZNY POSUDOK 2020 (HYDROINVEST, s.r.o.)
VÁŽSKA VODNÁ CESTA - OS - EXPERTÍZNY POSUDOK 2020 (HYDROINVEST, s.r.o.)
OCHRANNÉ PÁSMO VODNÝCH ZDROJOV
DOČASNÉ STAVEBNÉ OBJEKTY
CHRÁNENÉ LOŽISKOVÉ ÚZEMIE
ARCHEOLOGICKÉ LOKALITY
ARCHEOLOGICKÉ LOKALITY
OCHRANNÉ PÁSMO ŽSR
VYSOKORÝCHLOSTNÁ TRAŤ ŽSR - VÝHĽAD
BREHOVÁ ČIARA
OCHRANNÉ PÁSMO VODNÉHO TOKU
POBREŽNÉ POZEMKY
POLOHOPIS
VÝŠKOPIS - VRSTEVNICE
KANALIZÁCIE - JESTVUJÚCE
VODOVODY - JESTVUJÚCE
VEDENIA VO - JESTVUJÚCE
VEDENIA NN - JESTVUJÚCE
VEDENIA VN - JESTVUJÚCE
SLABOPRÚDOVÉ A OPTICKÉ VEDENIA - JESTVUJÚCE
STL PLYNOVOD - JESTVUJÚCE

Príloha č. 1 k Osvedčeniu č. 20356/2024/SSD/59650-M

OCHRANNÉ PÁSMA

DIAĽNICA (OD OSI VOZOVKY PRIĽAHLÉHO JAZDNÉHO PÁSU)	100m
CESTY	
- CESTY I. TRIEDY (VZDIALENOSŤ OD OSI VOZOVKY)	50m
- CESTY II. TRIEDY	
- CESTY III. TRIEDY	20m
ŽELEZNICA (VZDIALENOSŤ OD OSI KRAJNEJ KOĽAJE)	60m
ELEKTRICKÉ VEDENIE VZDUŠNÉ (PODĽA ZÁKONA 656/2004 Z.z.)	
- PRI NAPÄTÍ OD 1 kV DO 35 kV VRÁTANE (VZDIALENOSŤ OD OSI KRAJNÉHO KÁBLA)	10m
- PRI NAPÄTÍ OD 35 kV DO 110 kV VRÁTANE	15m
- PRI NAPÄTÍ OD 110 kV DO 220 kV VRÁTANE	20m
- PRI NAPÄTÍ OD 220 kV DO 400 kV VRÁTANE	25m
- PRI NAPÄTÍ OD 400 kV	35m
ELEKTRICKÉ VEDENIE PODZEMNÉ (PODĽA ZÁKONA 656/2004 Z.z.)	
- PRI NAPÄTÍ DO 110 kV VRÁTANE (VZDIALENOSŤ OD OSI KRAJNÉHO KÁBLA)	1m
- PRI NAPÄTÍ NAD 110 kV	3m
- TRANSFORMOVNE DO 110 kV	10m
- TRANSFORMOVNE NAD 110 kV	30m
SLABOPRÚDOVÉ KÁBLE, VZDIALENOSŤ OD OSI KÁBLA (PODĽA ZÁKONA 610/2003 Z.z.)	15m
VODOVODNÉ A KANALIZAČNÉ POTRUBIE (PODĽA ZÁKONA 442/2002 Z.z.)	
- DO DN 500 mm (VZDIALENOSŤ OD VONKAJŠIEHO PÔDORYSNÉHO OKRAJA POTRUBIA)	15m
- NAD DN 500 mm	25m
PLYNOVODY A ICH PRÍPOJKY (PODĽA ZÁKONA 656/2004 Z.z.)	
- S MENOVITOU SVETLOSŤOU DO 200 mm (VZDIAL. OD OSI, ALEBO OD PÔDORYSU INÉHO PLYNÁR. ZARIADENIA)	4m
- S MENOVITOU SVETLOSŤOU DO 500 mm	8m
- S MENOVITOU SVETLOSŤOU DO 700 mm	12m
- S MENOVITOU SVETLOSŤOU NAD 700 mm	50m
- NTL A STL PLYNOVODY V ZASTAVANOM ÚZEMÍ	1m
- TECHNOLOGICKÉ OBJEKTY	8m
VODOHOSPODÁRSKY VÝZNAMNÝ TOK	6m
VODNÉ TOKY OSTATNÉ	4m

C.1

Ing Božík

SÚRADNICOVÝ SYSTÉM: S-JTSK v realizácii JTSK
VÝŠKOVÝ SYSTÉM: Bpv

NÁZOV STAVBY
DIAĽNICA D3 ŽILINA (BRODNO) - KYSUCKÉ NOVÉ MESTO
dokumentácia na stavebné povolenie v podrobnosti dokumentácie na realizáciu stavby

OBJEDNÁVATEĽ
Národná diaľničná spoločnosť, a. s.
Dúbravská cesta 14, 841 04 Bratislava

PROJEKTANT
DOPRAVOPROJEKT, a.s.
Kominárska 141/2,4
Bratislava - mestská časť Nové Mesto 832 03

HLAVNÝ INŽINIER PROJEKTU	Ing. Peter Božík	PODPIS	Ing Božík
ČÍSLO ZÁKAZKY	7809-00		

PROJEKTANT OBJEKTU
DOPRAVOPROJEKT, a.s., divízia Bratislava I, Kominárska 141/2,4, 832 03 Bratislava

ZODPOVEDNÝ PROJEKTANT	Ing. Peter Božík	PODPIS	Ing Božík
VYPRACOVAL	Ing. Peter Božík	PODPIS	Ing Božík
KONTROLOVAL	Ing. Nikola Grančič	PODPIS	
IDENTIFIKAČNÉ ČÍSLO PRÍLOHY	D3ZK-00000-C-DSP-C0105-X		

KRAJ: ŽILINSKÝ
OKRES: Žilina, Kysucké Nové Mesto
KATASTRÁLNE ÚZEMIE: Brodno, Budatínska Lehota, Kysucké Nové Mesto, Kysucký Lieskovec, Oškerda, Povina, Radoľa Rudinka, Vranie

NÁZOV ČASTI
KOORDINAČNÉ VÝKRESY STAVBY

NÁZOV PRÍLOHY
km 16,300 – 17,900 D3

DÁTUM	09.2023
FORMÁT	27 x A4
MIERKA	1:1000
STUPEŇ PD	DSP v podrobnosti DRS
Č. ZÁKAZKY	7809-00
Č. SÚPRAVY	
Č. PRÍLOHY	05

ZOZNAM OBJEKTOV PODĽA OBJEKTOVEJ SKLADBY:

D.1 Demolácie
013 Demolácia mostného objektu v Brodne
014 Demolácia objektov ZŠ v Brodne
015 Demolácia provizórneho mosta cez Kysucu v Brodne
019 Demolácia objektov bývalého Automotoklubu v Budatínskej Lehote
020 Demolácia objektov SÚ SSC v Budatínskej Lehote
022 Demolácia reklamných objektov pozdĺž cesty I/11

D.2 Rekultivácie
025 Rekultivácia dočasných záberov

D.3 Vegetačné úpravy
032 Vegetačné úpravy diaľnice D3 a križovatiek
035 Vegetačné úpravy cesty I/11
037 Vegetačné úpravy cesty III/2053 Povina - Kysucké Nové Mesto
038 Vegeračné úpravy na ekodukte

D.4 Cestné komunikácie
103 Diaľnica D3 km 11,100-22,300
112 Preložka cesty I/11
112.1 Preložka cesty I/11 - zjazd do časti Žilina - Brodno
112.2 Autobusové zastávky na preložke cesty I/11
112.3 Hospodársky zjazd v km 3,015 preložky cesty I/11 vpravo
115 Úprava cesty III/2053 Povina - Kysucké Nové Mesto
117 Úprava c. I/11 v km 435,0 v Skalke a v km 434,0 v Radoli
130 Poľná cesta na pravom brehu Kysuce
131 Poľná cesta na ľavom brehu Kysuce
135 Poľná cesta v Brodne žkm 252,600-252,800
137 Úprava cesty k SO v Kysuckom Novom Meste
138.1 Úprava poľnej cesty v km 20,300
138.2 Úprava poľnej cesty v km 20,300
139 Poľná cesta v Brodne žkm 253,400 - 254,500
140 Úprava poľnej cesty v Kysuckom Novom Meste
142 Poľná cesta v km 2,400 - 2,750 preložky cesty I/11 vpravo
143 Zjazd z preložky cesty I/11 k železničnej zastávke Brodno
160 Úprava jestvujúcich komunikácií I. triedy
161 Úprava jestvujúcich komunikácií III. triedy
161.1 Úprava jestvujúcej komunikácie III/2041
162 Úprava jestvujúcich miestnych komunikácii
171 Chodník v km 1,700 a 3,000 preložky cesty I/11
172 Chodník na ceste I/11 a III/2052 Radoľa - KNM
173 Chodník v km 18,340 D3
174 Chodník na ceste III/2053 Povina - KNM
175 Úprava spevnených plôch ČSPL Radoľa
176 Prístupová cesta a spevnené plochy skladu posypovej soli
177 Úprava chodníka pod mostom na D3 v Brodne

D.5 Mosty
201 Most na D3 nad Podhájskym potokom v km 21,339
202 Most na D3 nad riekou Kysuca v km 22,049
226 Most na preložke cesty I/11 v km 1,030 nad ŽSR a D3
227 Most na D3 nad potokom Brodňanka v km 12,510 D3
228 Most na D3 v km 13,540 nad ŽSR a pozdĺž Kysuce
229 Estakáda na D3 v km 14,650 pozdĺž Kysuce
230 Most na D3 v km 15,000 nad Kysucou
233 Most na D3 v km 17,200 nad Kysucou
237 Most na D3 v km 18,900 nad Kysucou
238 Most na ceste III/2053 v km 0,189 nad Kysucou a D3
240 Most na D3 v km 20,270 nad poľnou cestou
242 Most na preložke cesty I/11 v km 1,810 nad MK v Brodne
247 Estakáda na D3 v km 18,100 pozdĺž Kysuce
248 Ekodukt nad preložkou cesty I/11 a ŽSR v km 13,300 D3
248.1 Ekodukt nad preložkou poľnej cesty v km 13,300 D3
249 Lávka na chodníku pre peších v Brodne

D.6 Oporné a zárubné múry
264 Oporný múr v km 12,620-13,095 vľavo
265 Oporný múr v km 13,095-13,355 vľavo
266 Oporný múr v km 13,685-14,180 v strede
268 Oporný múr v km 14,491-14,814 v strede
272 Oporný múr na c.I/11 km 1,643-1,743 vľavo a 1,667-1,743 vpravo
273 Oporný múr na c.I/11 km1,845-1,957 obojstranne

D.7 Protihlukové steny a clony proti oslneniu
284 Protihluková stena na D3 v km 11,493 - 14,191 vľavo
285 Protihluková stena na D3 v km 11,608 - 13,100 vpravo
286 Protihluková stena v km 16,230 D3 - 0,022 vetvy C križovatky KNM vľavo
287 Protihluková stena na D3 v km 16,375 - 16,755 vľavo
288 Protihluková stena na D3 v km 14,475 - 15,800 vľavo
289 Protihluková stena na D3 v km 14,350 - 16,100 vpravo
295 Protihluková stena na preložke cesty I/11 v km 1,310 - 2,375 vpravo
298 Clona proti oslneniu na preložke cesty I/11 km 2,400-2,779 vľavo
299 Protihluková stena na preložke cesty I/11 v km 0,665 - 2,100 vľavo
302 Protihluková stena na D3 v km 19,400 - 20,248 vpravo
306 Protihluková stena v km 0,300 vetvy D križovatky KNM - 19,746 D3 vľavo
306.1 Protihluková stena na D3 v km 19,899 - 20,350 vľavo
306.2 Protihluková stena na D3 v km 20,600 - 21,000 vľavo
306.3 Protihluková stena na D3 v km 21,396 - 21,912 vľavo
307 Protihluková stena v km 0,205 vetvy B križovatky KNM - 19,275 D3 vpravo
308 Protihluková stena na D3 v km 22,140 - 22,300 vpravo

D.8 Pozemné stavby a oplotenia
311 Preložka skladu posypovej soli v Brodne
312 Protihlukové opatrenia na budovách
313 Prístrešky a mobiliár zastávok SAD a MHD v Brodne
335 Oplotenie diaľnice
336 Preložky existujúcich oplotení

D.9 Úpravy tokov
362 Úprava toku Kysuce č.1 - okres Žilina
363 Úprava Brodnianky
364 Úprava toku Kysuce č.2 - okres Kysucké Nové Mesto
365 Úprava ľavostranného bezmenného prítoku v rkm 4,805 toku Kysuce

D.10 Kanalizácie
501 Kanalizácia diaľnice D3 km 11,100-22,300
502 Preložka výtlačnej kanalizácie DN100 v km 19,775 D3
506.1 Úprava prívodných potrubí do ČOV v obci Kysucký Lieskovec - kanalizácia
515 Úprava kanalizácie v km 16,710 D3
520 Úprava splaškovej kanalizácie obce Radoľa
522 Úprava jestvujúcich vyústení kanalizácií pri Kysuckom Novom Meste
525 Úprava kanalizácie ČSPL v Radoli
526 Kanalizácia cesty III/2053

D.11 Vodovody
506.2 Úprava prívodných potrubí do ČOV v obci Kysucký Lieskovec - vodovod
521 Preložka vodovodu DN 800 km 21,338-22,300
542 Úprava vodovodu DN 800 v km 13,200-13,600 D3
543 Úprava vodovodu DN 800 v km 15,830-16,700 D3
552 Úprava vodovodu na časti stavby č.138 v km 20,270 D3
592 Úprava vodovodu ČSPL v Radoli

D.12 Silnoprúdové vedenia VN
611 Preložka 22 kV prípojky Biomasa, km 22,276
671 Preložka VN 22 kV km 13,115 D3
672 Preložka VN 22 kV km 14,780 D3
673 Preložka VN 22 kV km 15,465 D3
674 Preložka VN 22 kV km 16,746 D3
675 Preložka VN 22 kV km 17,653 D3
676 Preložka VN 22 kV km 17,450-18,000 D3
677 Preložka VN 22 kV km 20,115 D3
682 Preložka VN 22 kV km 1,040-2,060 c.I/11
683 Preložka VN 22 kV km 2,260 c.I/11
688 Preložka TS km 17,965 D3
689 Preložka TS km 14,780 D3
690 Preložka TS km 1,0 cesty I/11
691 Preložka prípojky VN k TS v km 1,0 c.I/11
695 Preložka TS pre ČSPL v Radoli

D.13 Silnoprúdové vedenia VVN
705 Úprava VVN 400 kV č.404 v km 16,0 D3

D.14 Vedenia NN
628 Preložka rozvodov NN v km 1,800 c.I/11
629 Prípojky NN pre ISD
630 Úprava VO na ceste III/2095 v Brodne
631 Preložka 0,4 kV prípojky na ČOV - Kysucký Lieskovec, km 22,179 D3
632 Prípojka NN pre sklad posypovej soli
633 VO v Brodne
634 Osvetlenie komôr mostov a NN prípojky
639 Preložka NN vedenia v km 16,920 D3
640 Preložka NN vedenia v km 17,965-18,030 D3
644 Preložka rozvodov NN k TS v km 1,0 c.I/11
649 Preložka VO v km 17,600-18,080 D3 na c.I/11
650 Preložka VO na c. III/2053 v k.ú. Kysucké Nové Mesto
650.1 Preložka VO na c. III/2053 v k.ú. Povina
657 Preložka vedenia NN km 12,475 D3
685 Preložka NN vedenia pre ČSPL v Radoli
686 Úprava VO ČSPL v Radoli
692 Úprava CSS v Radoli
693 Úprava VO na chodníku pre peších v km 18,350 D3

D.15 Saboprúdové a optické vedenia
710 Preložka miestneho kábla v km 12,515 D3
712 Preložka vedení Slovak Telekom a.s. v km 11,675 D3
713 Preložka miestneho kábla v km 14,875 D3
714 Úprava OOK KNM - Horný Vadičov v km 17,910 D3
715 Preložka vedení AnTechNet s.r.o. v km 17,855 D3
725 Úprava POOK Snežnica v km 14,870 D3
726 Ochrana POOK Brodno a miestnych káblov v km 1,820 cesty I/11
742 Preložka miestnych káblov v km 12,510 D3
743 Preložka miestneho kábla v km 13,100 až 13,600 D3
746 Úprava TF kábla v km 1,755 preložky c.I/11
752 Prekládka vzdušného TF vedenia v km 19,770 D3
753 Demontáž nadzemných TF káblov v km
755 Preložka TF kábla v km 17,885 D3
756 Preložka TF kábla v km 17,895 D3
759 Preložka optického a TF kábla pre ČSPL v Radoli
781 Úprava DOK v km 19,730 D3
782 Preložka DK a DKK v km 11,600-13,600 D3
787 Úprava DOK v km 1,0-3,1 cesty I/11

D.16 Objekty ŽSR
699 Úprava VO zastávky ŽSR v Brodne
702 Dočasná a definitívna úprava TV pre ekodukt (most 248)
703 Úprava železničného spodku pre ekodukt (most 248)
706 Úprava GSM-R
717 Dočasná a definitívna úprava TV v žkm 252,655
719 Dočasná a definitívna úprava TV v žkm 254,627
720 Preložka 6 kV kábla ŽSR v žkm 252,500-252,716
722 Preložka 6 kV kábla ŽSR v žkm 254,470 -254,685
723 Preložka kábla zab. zariadenia ŽSR v žkm 252,604-254,820
724 Izolované styky
731 Zástavka Brodno, úprava rozhlasového zariadenia
732 Zastávka Brodno, úprava informačného zariadenia
733 Zastávka Brodno, úprava prístrešku pre cestujúcich
734 Zástavka Brodno, úprava nástupišťa
783 Úprava TZZ Žilina - Kysucké Nové Mesto v žkm 254,408
785 Prekládka DK ŽSR v žkm 252,470 - 254,890 na preložke c.I/11

D.17 Informačný systém
792 Informačný systém diaľnice
797 Inteligentné dopravné značenie v km 431,230 až km 430,040 cesty I/11

D.18 Plynovody
794 Úprava VTL plynovodu v km 15,830 D3
795 Preložka STL plynovodu DN 300 v km 17,950 D3
802 Preložka STL plynovodu na prepojení plynu Povina - Kysucké Nové Mesto

D.19 Prístupové a dočasné komunikácie
823 Prístupová cesta k mostnému objektu 228 km 13,350 D3
824 Prístupová cesta k mostnému objektu 228 km 13,600 D3
826 Prístupová cesta na stavenisko v km 14,900
828 Prístupová cesta na stavenisko v km 19,300
833 Zjazdy na stavenisko z cesty I/11
834 Prepojenie D3 s preložkou cesty I/11 počas výstavby v km 11,300 D3
835 Dočasné napojenie D3 na I/11
836 Prepojenie cesty I/11 v km 439,500 so Zábrežnou ulicou počas výstavby

KLAD LISTOV:

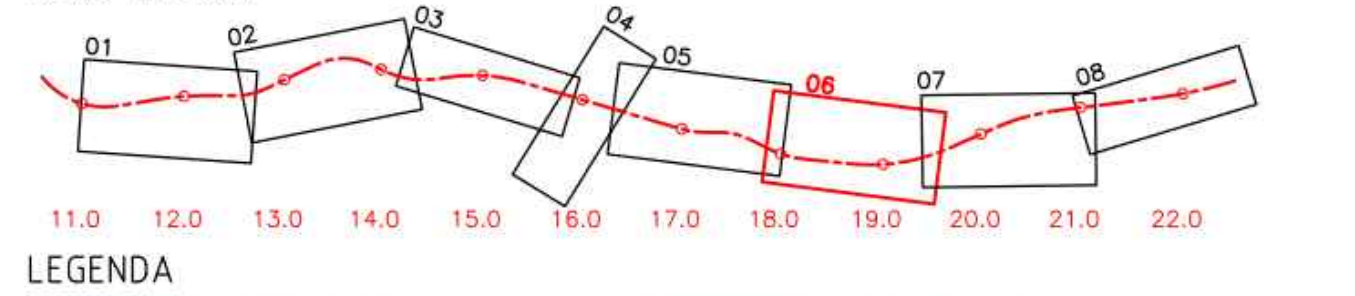

LEGENDA

- STAVEBNÉ OBJEKTY
- PROTIHLUKOVÉ STENY
- PROTIHLUKOVÉ OPATRENIA NA BUDOVÁCH obj. 312
- KANALIZÁCIE
- VODOVODY
- VEDENIA VO
- VEDENIA NN
- VEDENIA VN
- SLABOPRÚDOVÉ A OPTICKÉ VEDENIA
- STL PLYNOVOD
- VODOROVNÉ DOPRAVNÉ ZNAČENIE
- TRVALÝ ZÁBER
- DOČASNÝ ZÁBER
- ROČNÝ ZÁBER
- VEGETAČNÉ ÚPRAVY
- OPEVNENIE SVAHOV DIAĽNICE
- ÚPRAVA TOKOV
- OBJEKTY DEMOLÁCIÍ
- ODSTRÁNENIE JESTVUJÚCICH KOMUNIKÁCIÍ
- REGISTROVANÁ ENVIRONMENTÁLNA ZÁŤAŽ MESTSKÁ SKLÁDKA TKO, KYSUCKÉ NOVÉ MESTO SK/EZ/KM/314
- ANTROPOGÉNNE NAVÁŽKY
- SÚVISIACE STAVBY
- KATASTRÁLNE HRANICE
- STAVEBNÉ DVORY, SKLÁDKY HUMUSU, PRÍSTUP NA STAVENISKO
- ZÁTOPOVÁ ČIARA Q100
- VÁŽSKA VODNÁ CESTA
- VÁŽSKA VODNÁ CESTA - ZÁBER - EXPERTÍZNY POSUDOK 2020 (HYDROINVEST, s.r.o.)
- VÁŽSKA VODNÁ CESTA - 05 - EXPERTÍZNY POSUDOK 2020 (HYDROINVEST, s.r.o.)
- OCHRANNÉ PÁSMO VODNÝCH ZDROJOV
- DOČASNÉ STAVEBNÉ OBJEKTY
- CHRÁNENÉ LOŽISKOVÉ ÚZEMIE
- ARCHEOLOGICKÉ LOKALITY
- ARCHEOLOGICKÉ LOKALITY
- OCHRANNÉ PÁSMO ŽSR
- VYSOKORÝCHLOSTNÁ TRAŤ ŽSR - VÝHĽAD
- BREHOVÁ ČIARA
- OCHRANNÉ PÁSMO VODNÉHO TOKU
- POBREŽNÉ POZEMKY
- POLOHOPIS
- VÝŠKOPIS - VRSTEVNICE
- KANALIZÁCIE - JESTVUJÚCE
- VODOVODY - JESTVUJÚCE
- VEDENIA VO - JESTVUJÚCE
- VEDENIA NN - JESTVUJÚCE
- VEDENIA VN - JESTVUJÚCE
- SLABOPRÚDOVÉ A OPTICKÉ VEDENIA - JESTVUJÚCE
- STL PLYNOVOD - JESTVUJÚCE

Príloha č. 1 k Osvedčeniu č. 20356/2024/SSD/59650-M

Ing Božík

C.1

SÚRADNICOVÝ SYSTÉM: S-JTSK v realizácii JTSK
VÝŠKOVÝ SYSTÉM: Bpv

NÁZOV STAVBY	**DIAĽNICA D3 ŽILINA (BRODNO) - KYSUCKÉ NOVÉ MESTO** **dokumentácia na stavebné povolenie v podrobnosti dokumentácie na realizáciu stavby**
OBJEDNÁVATEĽ	Národná diaľničná spoločnosť, a. s. Dúbravská cesta 14, 841 04 Bratislava

PROJEKTANT	DOPRAVOPROJEKT, a.s. Kominárska 141/2,4 Bratislava - mestská časť Nové Mesto 832 03			
	HLAVNÝ INŽINIER PROJEKTU	Ing. Peter Božík	PODPIS	Ing Božík
	ČÍSLO ZÁKAZKY	7809-00		

PROJEKTANT OBJEKTU	DOPRAVOPROJEKT, a.s., divízia Bratislava I, Kominárska 141/2,4, 832 03 Bratislava			
	ZODPOVEDNÝ PROJEKTANT	Ing. Peter Božík	PODPIS	Ing Božík
	VYPRACOVAL	Ing. Peter Božík	PODPIS	Ing Božík
	KONTROLOVAL	Ing. Nikola Grančič	PODPIS	
	IDENTIFIKAČNÉ ČÍSLO PRÍLOHY	D3ZK-00000-C-DSP-C0106-X		

KRAJ: ŽILINSKÝ OKRES: Žilina, Kysucké Nové Mesto KATASTRÁLNE ÚZEMIE: Brodno, Budatínska Lehota, Kysucké Nové Mesto, Kysucký Lieskovec, Oškerda, Povina, Radoľa Rudinka, Vranie	DÁTUM	09.2023
	FORMÁT	27 x A4
NÁZOV ČASTI KOORDINAČNÉ VÝKRESY STAVBY	MIERKA	1:1000
	STUPEŇ PD	DSP v podrobnosti DRS
	Č. ZÁKAZKY	7809-00
NÁZOV PRÍLOHY km 17,900 - 19,500 D3	Č. SÚPRAVY	Č. PRÍLOHY 06

ZOZNAM OBJEKTOV PODĽA OBJEKTOVEJ SKLADBY:

D.1 Demolácie
013 Demolácia mostného objektu v Brodne
014 Demolácia objektov ZŠ v Brodne
015 Demolácia provizórneho mosta cez Kysucu v Brodne
019 Demolácia objektov bývalého Automotoklubu v Budatínskej Lehote
020 Demolácia objektov SÚ SSC v Budatínskej Lehote
022 Demolácia reklamných objektov pozdĺž cesty I/11

D.2 Rekultivácie
025 Rekultivácia dočasných záberov

D.3 Vegetačné úpravy
032 Vegetačné úpravy diaľnice D3 a križovatiek
035 Vegetačné úpravy cesty I/11
037 Vegetačné úpravy cesty III/2053 Povina - Kysucké Nové Mesto
038 Vegeračné úpravy na ekodukte

D.4 Cestné komunikácie
103 Diaľnica D3 km 11,100-22,300
112 Preložka cesty I/11
112.1 Preložka cesty I/11 - zjazd do časti Žilina - Brodno
112.2 Autobusové zastávky na preložke cesty I/11
112.3 Hospodársky zjazd v km 3,015 preložky cesty I/11 vpravo
115 Úprava cesty III/2053 Povina - Kysucké Nové Mesto
117 Úprava c. I/11 v km 435,0 v Skalke a v km 434,0 v Radoli
130 Poľná cesta na pravom brehu Kysuce
131 Poľná cesta na ľavom brehu Kysuce
135 Poľná cesta v Brodne žkm 252,600-252,800
137 Úprava cesty k SO v Kysuckom Novom Meste
138.1 Úprava poľnej cesty v km 20,300
138.2 Úprava poľnej cesty v km 20,300
139 Poľná cesta v Brodne žkm 253,400 - 254,500
140 Úprava poľnej cesty v Kysuckom Novom Meste
142 Poľná cesta v km 2,400 - 2,750 preložky cesty I/11 vpravo
143 Zjazd z preložky cesty I/11 k železničnej zastávke Brodno
160 Úprava jestvujúcich komunikácií I. triedy
161 Úprava jestvujúcich komunikácií III. triedy
161.1 Úprava jestvujúcej komunikácie III/2041
162 Úprava jestvujúcich miestnych komunikácií
171 Chodník v km 1,700 a 3,000 preložky cesty I/11
172 Chodník na ceste I/11 a III/2052 Radoľa - KNM
173 Chodník v km 18,340 D3
174 Chodník na ceste III/2053 Povina - KNM
175 Úprava spevnených plôch ČSPL Radoľa
176 Prístupová cesta a spevnené plochy skladu posypovej soli
177 Úprava chodníka pod mostom na D3 v Brodne

D.5 Mosty
201 Most na D3 nad Podhájskym potokom v km 21,339
202 Most na D3 nad riekou Kysuca v km 22,049
226 Most na preložke cesty I/11 v km 1,030 nad ŽSR a D3
227 Most na D3 nad potokom Brodňanka v km 12,510 D3
228 Most na D3 v km 13,540 nad ŽSR a pozdĺž Kysuce
229 Estakáda na D3 v km 14,650 pozdĺž Kysuce
230 Most na D3 v km 15,000 nad Kysucou
233 Most na D3 v km 17,200 nad Kysucou
237 Most na D3 v km 18,900 nad Kysucou
238 Most na ceste III/2053 v km 0,189 nad Kysucou a D3
240 Most na D3 v km 20,270 nad poľnou cestou
242 Most na preložke cesty I/11 v km 1,810 nad MK v Brodne
247 Estakáda na D3 v km 18,100 pozdĺž Kysuce
248 Ekodukt nad preložkou cesty I/11 a ŽSR v km 13,300 D3
248.1 Ekodukt nad preložkou poľnej cesty v km 13,300 D3
249 Lávka na chodníku pre peších v Brodne

D.6 Oporné a zárubné múry
264 Oporný múr v km 12,620-13,095 vľavo
265 Oporný múr v km 13,095-13,355 vľavo
266 Oporný múr v km 13,685-14,180 v strede
268 Oporný múr v km 14,491-14,814 v strede
272 Oporný múr na c.I/11 km 1,643-1,743 vľavo a 1,667-1,743 vpravo
273 Oporný múr na c.I/11 km1,845-1,957 obojstranne

D.7 Protihlukové steny a clony proti oslneniu
284 Protihluková stena na D3 v km 11,493 - 14,191 vľavo
285 Protihluková stena na D3 v km 11,608 - 13,100 vpravo
286 Protihluková stena v km 16,230 D3 – 0,022 vetvy C križovatky KNM vľavo
287 Protihluková stena na D3 v km 16,375 - 16,755 vľavo
288 Protihluková stena na D3 v km 14,475 - 15,800 vľavo
289 Protihluková stena na D3 v km 14,350 - 16,100 vpravo
295 Protihluková stena na preložke cesty I/11 v km 1,310 - 2,375 vpravo
298 Clona proti oslneniu na preložke cesty I/11 km 2,400-2,779 vľavo
299 Protihluková stena na preložke cesty I/11 v km 0,665 - 2,100 vľavo
302 Protihluková stena na D3 v km 19,400 - 20,248 vpravo
306 Protihluková stena v km 0,300 vetvy D križovatky KNM - 19,746 D3 vľavo
306.1 Protihluková stena na D3 v km 19,899 - 20,350 vľavo
306.2 Protihluková stena na D3 v km 20,600 - 21,000 vľavo
306.3 Protihluková stena na D3 v km 21,396 - 21,912 vľavo
307 Protihluková stena v km 0,205 vetvy B križovatky KNM - 19,275 D3 vpravo
308 Protihluková stena na D3 v km 22,140 - 22,300 vpravo

D.8 Pozemné stavby a oplotenia
311 Preložka skladu posypovej soli v Brodne
312 Protihlukové opatrenia na budovách
313 Prístrešky a mobiliár zastávok SAD a MHD v Brodne
335 Oplotenie diaľnice
336 Preložky existujúcich oplotení

D.9 Úpravy tokov
362 Úprava toku Kysuce č.1 - okres Žilina
363 Úprava Brodnianky
364 Úprava toku Kysuce č.2 – okres Kysucké Nové Mesto
365 Úprava ľavostranného bezmenného prítoku v rkm 4,805 toku Kysuce

D.10 Kanalizácie
501 Kanalizácia diaľnice D3 km 11,100-22,300
502 Preložka výtlačnej kanalizácie DN100 v km 19,775 D3
506.1 Úprava prívodných potrubí do ČOV v obci Kysucký Lieskovec - kanalizácia
515 Úprava kanalizácie v km 16,710 D3
520 Úprava splaškovej kanalizácie obce Radoľa
522 Úprava jestvujúcich vyústení kanalizácií pri Kysuckom Novom Meste
525 Úprava kanalizácie ČSPL v Radoli
526 Kanalizácia cesty III/2053

D.11 Vodovody
506.2 Úprava prívodných potrubí do ČOV v obci Kysucký Lieskovec - vodovod
521 Preložka vodovodu DN 800 km 21,338-22,300
542 Úprava vodovodu DN 800 v km 13,200-13,600 D3
543 Úprava vodovodu DN 800 v km 15,830-16,700 D3
552 Úprava vodovodu na časti stavby č.138 v km 20,270 D3
592 Úprava vodovodu ČSPL v Radoli

D.12 Silnoprúdové vedenia VN
611 Preložka 22 kV prípojky Biomasa, km 22,276
671 Preložka VN 22 kV km 13,715 D3
672 Preložka VN 22 kV km 14,780 D3
673 Preložka VN 22 kV km 15,465 D3
674 Preložka VN 22 kV km 16,746 D3
675 Preložka VN 22 kV km 17,653 D3
676 Preložka VN 22 kV km 17,450-18,000 D3
677 Preložka VN 22 kV km 20,115 D3
682 Preložka VN 22 kV km 1,040-2,060 c.I/11
683 Preložka VN 22 kV km 2,260 c.I/11
688 Preložka TS km 17,965 D3
689 Preložka TS km 14,780 D3
690 Preložka TS km 1,0 cesty I/11
691 Preložka prípojky VN k TS v km 1,0 c.I/11
695 Preložka TS pre ČSPL v Radoli

D.13 Silnoprúdové vedenia VVN
705 Úprava VVN 400 kV č.404 v km 16,0 D3

D.14 Vedenia NN
628 Preložka rozvodov NN v km 1,800 c.I/11
629 Prípojky NN pre ISD
630 Úprava VO na ceste III/2095 v Brodne
631 Preložka 0,4 kV prípojky na ČOV - Kysucký Lieskovec, km 22,179 D3
632 Prípojka NN pre sklad posypovej soli
633 VO v Brodne
634 Osvetlenie komôr mostov a NN prípojky
639 Preložka NN vedenia v km 16,920 D3
640 Preložka NN vedenia v km 17,965-18,030 D3
644 Preložka rozvodov NN k TS v km 1,0 c.I/11
649 Preložka VO v km 17,600-18,080 D3 na c.I/11
650 Preložka VO na c. III/2053 v k.ú. Kysucké Nové Mesto
650.1 Preložka VO na c. III/2053 v k.ú. Povina
657 Preložka vedenia NN km 12,475 D3
685 Preložka NN vedenia pre ČSPL v Radoli
686 Úprava VO ČSPL v Radoli
692 Úprava CSS v Radoli
693 Úprava VO na chodníku pre peších v km 18,350 D3

D.15 Saboprúdové a optické vedenia
710 Preložka miestneho kábla v km 12,515 D3
712 Preložka vedení Slovak Telekom a.s. v km 11,675 D3
713 Preložka miestneho kábla v km 14,875 D3
714 Úprava OOK KNM - Horný Vadičov v km 17,910 D3
715 Preložka vedení AnTechNet s.r.o. v km 17,855 D3
725 Úprava POOK Snežnica v km 14,870 D3
726 Ochrana POOK Brodno a miestnych káblov v km 1,820 cesty I/11
742 Preložka miestnych káblov v km 12,510 D3
743 Preložka miestneho kábla v km 13,100 až 13,600 D3
746 Úprava TF kábla v km 1,755 preložky c.I/11
752 Prekládka vzdušného TF vedenia v km 19,770 D3
753 Demontáž nadzemných TF káblov v km
755 Preložka TF kábla v km 17,885 D3
756 Preložka TF kábla v km 17,895 D3
759 Preložka optického a TF kábla pre ČSPL v Radoli
781 Úprava DOK v km 19,730 D3
782 Preložka DK a DKK v km 11,600-13,600 D3
787 Úprava DOK v km 1,0-3,1 cesty I/11

D.16 Objekty ŽSR
699 Úprava VO zastávky ŽSR v Brodne
702 Dočasná a definitívna úprava TV pre ekodukt (most 248)
703 Úprava železničného spodku pre ekodukt (most 248)
706 Úprava GSM-R
717 Dočasná a definitívna úprava TV v žkm 252,655
719 Dočasná a definitívna úprava TV v žkm 254,627
720 Preložka 6 kV kábla ŽSR v žkm 252,500-252,716
722 Preložka 6 kV kábla ŽSR v žkm 254,470 -254,685
723 Preložka kábla zab. zariadenia ŽSR v žkm 252,604-254,820
724 Izolované styky
731 Zástavka Brodno, úprava rozhlasového zariadenia
732 Zastávka Brodno, úprava informačného zariadenia
733 Zastávka Brodno, úprava prístrešku pre cestujúcich
734 Zástavka Brodno, úprava nástupišťa
783 Úprava TZZ Žilina - Kysucké Nové Mesto v žkm 254,408
785 Prekládka DK ŽSR v žkm 252,470 - 254,890 na preložke c.I/11

D.17 Informačný systém
792 Informačný systém diaľnice
797 Inteligentné dopravné značenie v km 431,230 až km 430,040 cesty I/11

D.18 Plynovody
794 Úprava VTL plynovodu v km 15,830 D3
795 Preložka STL plynovodu DN 300 v km 17,950 D3
802 Preložka STL plynovodu na prepojení plynu Povina - Kysucké Nové Mesto

D.19 Prístupové a dočasné komunikácie
823 Prístupová cesta k mostnému objektu 228 km 13,350 D3
824 Prístupová cesta k mostnému objektu 228 km 13,600 D3
826 Prístupová cesta na stavenisko v km 14,900
828 Prístupová cesta na stavenisko v km 19,300
833 Zjazdy na stavenisko z cesty I/11
834 Prepojenie D3 s preložkou cesty I/11 počas výstavby v km 11,300 D3
835 Dočasné napojenie D3 na I/11
836 Prepojenie cesty I/11 v km 439,500 so Zábrežnou ulicou počas výstavby

KLAD LISTOV:

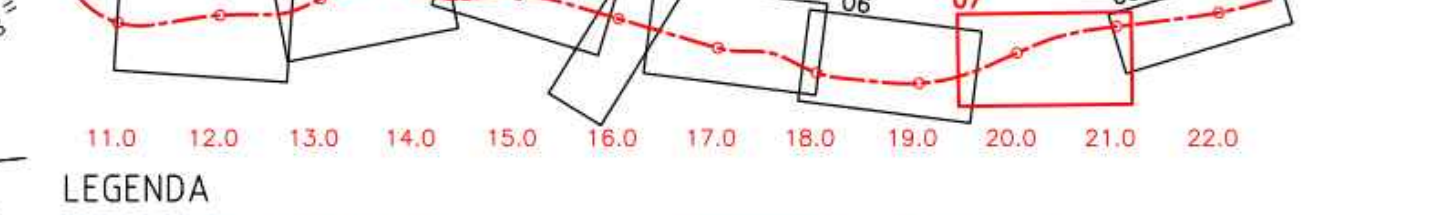

LEGENDA

- STAVEBNÉ OBJEKTY
- PROTIHLUKOVÉ STENY
- PROTIHLUKOVÉ OPATRENIA NA BUDOVÁCH obj. 312
- KANALIZÁCIE
- VODOVODY
- VEDENIA VO
- VEDENIA NN
- VEDENIA VN
- SLABOPRÚDOVÉ A OPTICKÉ VEDENIA
- STL PLYNOVOD
- VODOROVNÉ DOPRAVNÉ ZNAČENIE
- TRVALÝ ZÁBER
- DOČASNÝ ZÁBER
- ROČNÝ ZÁBER
- VEGETAČNÉ ÚPRAVY
- OPEVNENIE SVAHOV DIAĽNICE
- ÚPRAVA TOKOV
- OBJEKTY DEMOLÁCIÍ
- ODSTRÁNENIE JESTVUJÚCICH KOMUNIKÁCIÍ
- REGISTROVANÁ ENVIRONMENTÁLNA ZÁŤAŽ MESTSKÁ SKLÁDKA TKO, KYSUCKÉ NOVÉ MESTO SK/EZ/KM/314
- ANTROPOGÉNNE NAVÁŽKY
- SÚVISIACE STAVBY
- KATASTRÁLNE HRANICE
- STAVEBNÉ DVORY, SKLÁDKY HUMUSU, PRÍSTUP NA STAVENISKO
- ZÁTOPOVÁ ČIARA Q100
- VÁŽSKA VODNÁ CESTA
- VÁŽSKA VODNÁ CESTA - ZÁBER - EXPERTÍZNY POSUDOK 2020 (HYDROINVEST, s.r.o.)
- VÁŽSKA VODNÁ CESTA - OS - EXPERTÍZNY POSUDOK 2020 (HYDROINVEST, s.r.o.)
- OCHRANNÉ PÁSMO VODNÝCH ZDROJOV
- DOČASNÉ STAVEBNÉ OBJEKTY
- CHRÁNENÉ LOŽISKOVÉ ÚZEMIE
- ARCHEOLOGICKÉ LOKALITY
- ARCHEOLOGICKÉ LOKALITY
- OCHRANNÉ PÁSMO ŽSR
- VYSOKORÝCHLOSTNÁ TRAŤ ŽSR - VÝHĽAD
- BREHOVÁ ČIARA
- OCHRANNÉ PÁSMO VODNÉHO TOKU
- POBREŽNÉ POZEMKY
- POLOHOPIS
- VÝŠKOPIS - VRSTEVNICE
- KANALIZÁCIE - JESTVUJÚCE
- VODOVODY - JESTVUJÚCE
- VEDENIA VO - JESTVUJÚCE
- VEDENIA NN - JESTVUJÚCE
- VEDENIA VN - JESTVUJÚCE
- SLABOPRÚDOVÉ A OPTICKÉ VEDENIA - JESTVUJÚCE
- STL PLYNOVOD - JESTVUJÚCE

Príloha č. 1 k Osvedčeniu č. 20356/2024/SSD/59650-M

C.1

Ing Božík

SÚRADNICOVÝ SYSTÉM: S-JTSK v realizácii JTSK
VÝŠKOVÝ SYSTÉM: Bpv

NÁZOV STAVBY
DIAĽNICA D3 ŽILINA (BRODNO) - KYSUCKÉ NOVÉ MESTO
dokumentácia na stavebné povolenie v podrobnosti dokumentácie na realizáciu stavby

OBJEDNÁVATEĽ
Národná diaľničná spoločnosť, a. s.
Dúbravská cesta 14, 841 04 Bratislava

PROJEKTANT
DOPRAVOPROJEKT, a.s.
Kominárska 141/2,4
Bratislava – mestská časť Nové Mesto 832 03

HLAVNÝ INŽINIER PROJEKTU	Ing. Peter Božík	PODPIS	Ing Božík
ČÍSLO ZÁKAZKY	7809-00		

PROJEKTANT OBJEKTU
DOPRAVOPROJEKT, a.s., divízia Bratislava I, Kominárska 141/2,4, 832 03 Bratislava

ZODPOVEDNÝ PROJEKTANT	Ing. Peter Božík	PODPIS	Ing Božík
VYPRACOVAL	Ing. Peter Božík	PODPIS	Ing Božík
KONTROLOVAL	Ing. Nikola Grančič	PODPIS	
IDENTIFIKAČNÉ ČÍSLO PRÍLOHY	D3ZK-00000-C-DSP-C0107-X		

KRAJ: ŽILINSKÝ
OKRES: Žilina, Kysucké Nové Mesto
KATASTRÁLNE ÚZEMIE: Brodno, Budatínska Lehota, Kysucké Nové Mesto, Kysucký Lieskovec, Oškerda, Povina, Radoľa Rudinka, Vranie

NÁZOV ČASTI
KOORDINAČNÉ VÝKRESY STAVBY

NÁZOV PRÍLOHY
km 19,500 – 21,100 D3

DÁTUM	09.2023
FORMÁT	27 x A4
MIERKA	1:1000
STUPEŇ PD	DSP v podrobnosti DRS
Č. ZÁKAZKY	7809-00
Č. SÚPRAVY	
Č. PRÍLOHY	07

ZOZNAM OBJEKTOV PODĽA OBJEKTOVEJ SKLADBY:

D.1 Demolácie
013 Demolácia mostného objektu v Brodne
014 Demolácia objektov ZŠ v Brodne
015 Demolácia provizórneho mosta cez Kysucu v Brodne
019 Demolácia objektov bývalého Automotoklubu v Budatínskej Lehote
020 Demolácia objektov SÚ SSC v Budatínskej Lehote
022 Demolácia reklamných objektov pozdĺž cesty I/11

D.2 Rekultivácie
025 Rekultivácia dočasných záberov

D.3 Vegetačné úpravy
032 Vegetačné úpravy diaľnice D3 a križovatiek
035 Vegetačné úpravy cesty I/11
037 Vegetačné úpravy cesty III/2053 Povina - Kysucké Nové Mesto
038 Vegeračné úpravy na ekodukte

D.4 Cestné komunikácie
103 Diaľnica D3 km 11,100-22,300
112 Preložka cesty I/11
112.1 Preložka cesty I/11 - zjazd do časti Žilina - Brodno
112.2 Autobusové zastávky na preložke cesty I/11
112.3 Hospodársky zjazd v km 3,015 preložky cesty I/11 vpravo
115 Úprava cesty III/2053 Povina - Kysucké Nové Mesto
117 Úprava c. I/11 v km 435,0 v Skalke a v km 434,0 v Radoli
130 Poľná cesta na pravom brehu Kysuce
131 Poľná cesta na ľavom brehu Kysuce
135 Poľná cesta v Brodne žkm 252,600-252,800
137 Úprava cesty k SO v Kysuckom Novom Meste
138.1 Úprava poľnej cesty v km 20,300
138.2 Úprava poľnej cesty v km 20,300
139 Poľná cesta v Brodne žkm 253,400 - 254,500
140 Úprava poľnej cesty v Kysuckom Novom Meste
142 Poľná cesta v km 2,400 - 2,750 preložky cesty I/11 vpravo
143 Zjazd z preložky cesty I/11 k železničnej zastávke Brodno
160 Úprava jestvujúcich komunikácií I. triedy
161 Úprava jestvujúcich komunikácii III. triedy
161.1 Úprava jestvujúcej komunikácie III/2041
162 Úprava jestvujúcich miestnych komunikácií
171 Chodník v km 1,700 a 3,000 preložky cesty I/11
172 Chodník na ceste I/11 a III/2052 Radoľa - KNM
173 Chodník v km 18,340 D3
174 Chodník na ceste III/2053 Povina - KNM
175 Úprava spevnených plôch ČSPL Radoľa
176 Prístupová cesta a spevnené plochy skladu posypovej soli
177 Úprava chodníka pod mostom na D3 v Brodne

D.5 Mosty
201 Most na D3 nad Podhájskym potokom v km 21,339
202 Most na D3 nad riekou Kysuca v km 22,049
226 Most na preložke cesty I/11 v km 1,030 nad ŽSR a D3
227 Most na D3 nad potokom Brodňanka v km 12,510 D3
228 Most na D3 v km 13,540 nad ŽSR a pozdĺž Kysuce
229 Estakáda na D3 v km 14,650 pozdĺž Kysuce
230 Most na D3 v km 15,000 nad Kysucou
233 Most na D3 v km 17,200 nad Kysucou
237 Most na D3 v km 18,900 nad Kysucou
238 Most na ceste III/2053 v km 0,189 nad Kysucou a D3
240 Most na D3 v km 20,270 nad poľnou cestou
242 Most na preložke cesty I/11 v km 1,810 nad MK v Brodne
247 Estakáda na D3 v km 18,100 pozdĺž Kysuce
248 Ekodukt nad preložkou cesty I/11 a ŽSR v km 13,300 D3
248.1 Ekodukt nad preložkou poľnej cesty v km 13,300 D3
249 Lávka na chodníku pre peších v Brodne

D.6 Oporné a zárubné múry
264 Oporný múr v km 12,620-13,095 vľavo
265 Oporný múr v km 13,095-13,355 vľavo
266 Oporný múr v km 13,685-14,180 v strede
268 Oporný múr v km 14,491-14,814 v strede
272 Oporný múr na c.I/11 km 1,643-1,743 vľavo a 1,667-1,743 vpravo
273 Oporný múr na c.I/11 km1,845-1,957 obojstranne

D.7 Protihlukové steny a clony proti oslneniu
284 Protihluková stena na D3 v km 11,493 - 14,191 vľavo
285 Protihluková stena na D3 v km 11,608 - 13,100 vpravo
286 Protihluková stena v km 16,230 D3 - 0,022 vetvy C križovatky KNM vľavo
287 Protihluková stena na D3 v km 16,375 - 16,755 vľavo
288 Protihluková stena na D3 v km 14,475 - 15,800 vľavo
289 Protihluková stena na D3 v km 14,350 - 16,100 vpravo
295 Protihluková stena na preložke cesty I/11 v km 1,310 - 2,375 vpravo
298 Clona proti oslneniu na preložke cesty I/11 km 2,400-2,779 vľavo
299 Protihluková stena na preložke cesty I/11 v km 0,665 - 2,100 vľavo
302 Protihluková stena na D3 v km 19,400 - 20,248 vpravo
306 Protihluková stena v km 0,300 vetvy D križovatky KNM - 19,746 D3 vľavo
306.1 Protihluková stena na D3 v km 19,899 - 20,350 vľavo
306.2 Protihluková stena na D3 v km 20,600 - 21,000 vľavo
306.3 Protihluková stena na D3 v km 21,396 - 21,912 vľavo
307 Protihluková stena v km 0,205 vetvy B križovatky KNM - 19,275 D3 vpravo
308 Protihluková stena na D3 v km 22,140 - 22,300 vpravo

D.8 Pozemné stavby a oplotenia
311 Preložka skladu posypovej soli v Brodne
312 Protihlukové opatrenia na budovách
313 Prístrešky a mobiliár zastávok SAD a MHD v Brodne
335 Oplotenie diaľnice
336 Preložky existujúcich oplotení

D.9 Úpravy tokov
362 Úprava toku Kysuce č.1 - okres Žilina
363 Úprava Brodnianky
364 Úprava toku Kysuce č.2 - okres Kysucké Nové Mesto
365 Úprava ľavostranného bezmenného prítoku v rkm 4,805 toku Kysuce

D.10 Kanalizácie
501 Kanalizácia diaľnice D3 km 11,100-22,300
502 Preložka výtlačnej kanalizácie DN100 v km 19,775 D3
506.1 Úprava prívodných potrubí do ČOV v obci Kysuchý Lieskovec - kanalizácia
515 Úprava kanalizácie v km 16,710 D3
520 Úprava splaškovej kanalizácie obce Radoľa
522 Úprava jestvujúcich vyústení kanalizácií pri Kysuckom Novom Meste
525 Úprava kanalizácie ČSPL v Radoli
526 Kanalizácia cesty III/2053

D.11 Vodovody
506.2 Úprava prívodných potrubí do ČOV v obci Kysuchý Lieskovec - vodovod
521 Preložka vodovodu DN 800 km 21,338-22,300
542 Úprava vodovodu DN 800 v km 13,200-13,600 D3
543 Úprava vodovodu DN 800 v km 15,830-16,700 D3
552 Úprava vodovodu na časti stavby č 138 v km 20,270 D3
592 Úprava vodovodu ČSPL v Radoli

D.12 Silnoprúdové vedenia VN
611 Preložka 22 kV prípojky Biomasa, km 22,276
671 Preložka VN 22 kV km 13,715 D3
672 Preložka VN 22 kV km 14,780 D3
673 Preložka VN 22 kV km 15,465 D3
674 Preložka VN 22 kV km 16,746 D3
675 Preložka VN 22 kV km 17,653 D3
676 Preložka VN 22 kV km 17,450-18,000 D3
677 Preložka VN 22 kV km 20,115 D3
682 Preložka VN 22 kV km 1,040-2,060 c.I/11
683 Preložka VN 22 kV km 2,260 c.I/11
688 Preložka TS km 17,965 D3
689 Preložka TS km 14,780 D3
690 Preložka TS km 1,0 cesty I/11
691 Preložka prípojky VN k TS v km 1,0 c.I/11
695 Preložka TS pre ČSPL v Radoli

D.13 Silnoprúdové vedenia VVN
705 Úprava VVN 400 kV č.404 v km 16,0 D3

D.14 Vedenia NN
628 Preložka rozvodov NN v km 1,800 c.I/11
629 Prípojky NN pre ISD
630 Úprava VO na ceste III/2095 v Brodne
631 Preložka 0,4 kV prípojky na ČOV - Kysucký Lieskovec, km 22,179 D3
632 Prípojka NN pre sklad posypovej soli
633 VO v Brodne
634 Osvetlenie komôr mostov a NN prípojky
639 Preložka NN vedenia v km 16,920 D3
640 Preložka NN vedenia v km 17,965-18,030 D3
644 Preložka rozvodov NN k TS v km 1,0 c.I/11
649 Preložka VO v km 17,600-18,080 D3 na c.I/11
650 Preložka VO na c. III/2053 v k.ú. Kysucké Nové Mesto
650.1 Preložka VO na c. III/2053 v k.ú. Povina
657 Preložka vedenia NN km 12,475 D3
685 Preložka NN vedenia pre ČSPL v Radoli
686 Úprava VO ČSPL v Radoli
692 Úprava CSS v Radoli
693 Úprava VO na chodníku pre peších v km 18,350 D3

D.15 Saboprúdové a optické vedenia
710 Preložka miestneho kábla v km 12,515 D3
712 Preložka vedení Slovak Telekom a.s. v km 11,675 D3
713 Preložka miestneho kábla v km 14,875 D3
714 Úprava OOK KNM - Horný Vadičov v km 17,910 D3
715 Preložka vedení AnTechNet s.r.o. v km 17,855 D3
725 Úprava POOK Snežnica v km 14,870 D3
726 Ochrana POOK Brodno a miestnych káblov v km 1,820 cesty I/11
742 Preložka miestnych káblov v km 12,510 D3
743 Preložka miestneho kábla v km 13,100 až 13,600 D3
746 Úprava TF kábla v km 1,755 preložky c.I/11
752 Prekládka vzdušného TF vedenia v km 19,770 D3
753 Demontáž nadzemných TF káblov v km
755 Preložka TF kábla v km 17,885 D3
756 Preložka TF kábla v km 17,895 D3
759 Preložka optického a TF kábla pre ČSPL v Radoli
781 Úprava DOK v km 19,730 D3
782 Preložka DK a DKK v km 11,600-13,600 D3
787 Úprava DOK v km 1,0-3,1 cesty I/11

D.16 Objekty ŽSR
699 Úprava VO zastávky ŽSR v Brodne
702 Dočasná a definitívna úprava TV pre ekodukt (most 248)
703 Úprava železničného spodku pre ekodukt (most 248)
706 Úprava GSM-R
717 Dočasná a definitívna úprava TV v žkm 252,655
719 Dočasná a definitívna úprava TV v žkm 254,627
720 Preložka 6 kV kábla ŽSR v žkm 252,500-252,716
722 Preložka 6 kV kábla ŽSR v žkm 254,470 -254,685
723 Preložka kábla zab. zariadenia ŽSR v žkm 252,604-254,820
724 Izolované styky
731 Zástavka Brodno, úprava rozhlasového zariadenia
732 Zastávka Brodno, úprava informačného zariadenia
733 Zastávka Brodno, úprava prístrešku pre cestujúcich
734 Zástavka Brodno, úprava nástupišťa
783 Úprava TZZ Žilina - Kysucké Nové Mesto v žkm 254,408
785 Prekládka DK ŽSR v žkm 252,470 - 254,890 na preložke c.I/11

D.17 Informačný systém
792 Informačný systém diaľnice
797 Inteligentné dopravné značenie v km 431,230 až km 430,040 cesty I/11

D.18 Plynovody
794 Úprava VTL plynovodu v km 15,830 D3
795 Preložka STL plynovodu DN 300 v km 17,950 D3
802 Preložka STL plynovodu na prepojení plynu Povina - Kysucké Nové Mesto

D.19 Prístupové a dočasné komunikácie
823 Prístupová cesta k mostnému objektu 228 km 13,350 D3
824 Prístupová cesta k mostnému objektu 228 km 13,600 D3
826 Prístupová cesta na stavenisko v km 14,900
828 Prístupová cesta na stavenisko v km 19,300
833 Zjazdy na stavenisko z cesty I/11
834 Prepojenie D3 s preložkou cesty I/11 počas výstavby v km 11,300 D3
835 Dočasné napojenie D3 na I/11
836 Prepojenie cesty I/11 v km 439,500 so Zábrežnou ulicou počas výstavby

KLAD LISTOV:

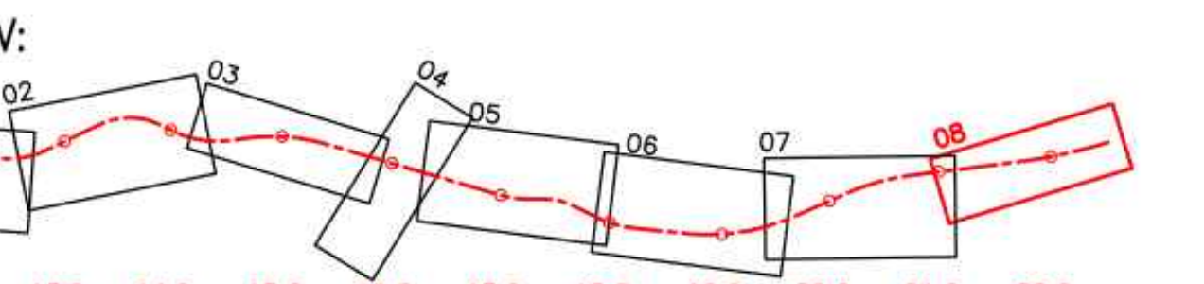

LEGENDA

- STAVEBNÉ OBJEKTY
- PROTIHLUKOVÉ STENY
- PROTIHLUKOVÉ OPATRENIA NA BUDOVÁCH obj. 312
- KANALIZÁCIE
- VODOVODY
- VEDENIA VO
- VEDENIA NN
- VEDENIA VN
- SLABOPRÚDOVÉ A OPTICKÉ VEDENIA
- STL PLYNOVOD
- VODOROVNÉ DOPRAVNÉ ZNAČENIE
- TRVALÝ ZÁBER
- DOČASNÝ ZÁBER
- ROČNÝ ZÁBER
- VEGETAČNÉ ÚPRAVY
- OPEVNENIE SVAHOV DIAĽNICE
- ÚPRAVA TOKOV
- OBJEKTY DEMOLÁCIÍ
- ODSTRÁNENIE JESTVUJÚCICH KOMUNIKÁCIÍ
- REGISTROVANÁ ENVIRONMENTÁLNA ZÁŤAŽ MESTSKÁ SKLÁDKA TKO, KYSUCKÉ NOVÉ MESTO SK/EZ/KM/314
- ANTROPOGÉNNE NAVÁŽKY
- SÚVISIACE STAVBY
- KATASTRÁLNE HRANICE
- STAVEBNÉ DVORY, SKLÁDKY HUMUSU, PRÍSTUP NA STAVENISKO
- ZÁTOPOVÁ ČIARA Q100
- VÁŽSKA VODNÁ CESTA
- VÁŽSKA VODNÁ CESTA - ZÁBER - EXPERTÍZNY POSUDOK 2020 (HYDROINVEST, s.r.o)
- VÁŽSKA VODNÁ CESTA - OS - EXPERTÍZNY POSUDOK 2020 (HYDROINVEST, s.r.o)
- OCHRANNÉ PÁSMO VODNÝCH ZDROJOV
- DOČASNÉ STAVEBNÉ OBJEKTY
- CHRÁNENÉ LOŽISKOVÉ ÚZEMIE
- ARCHEOLOGICKÉ LOKALITY
- ARCHEOLOGICKÉ LOKALITY
- OCHRANNÉ PÁSMO ŽSR
- VYSOKORÝCHLOSTNÁ TRAŤ ŽSR - VÝHĽAD
- BREHOVÁ ČIARA
- OCHRANNÉ PÁSMO VODNÉHO TOKU
- POBREŽNÉ POZEMKY
- POLOHOPIS
- VÝŠKOPIS - VRSTEVNICE
- KANALIZÁCIE - JESTVUJÚCE
- VODOVODY - JESTVUJÚCE
- VEDENIA VO - JESTVUJÚCE
- VEDENIA NN - JESTVUJÚCE
- VEDENIA VN - JESTVUJÚCE
- SLABOPRÚDOVÉ A OPTICKÉ VEDENIA - JESTVUJÚCE
- STL PLYNOVOD - JESTVUJÚCE

OCHRANNÉ PÁSMA

DIAĽNICA (OD OSI VOZOVKY PRIĽAHLÉHO JAZDNÉHO PÁSU)	100m
CESTY	
- CESTY I. TRIEDY (VZDIALENOSŤ OD OSI VOZOVKY)	50m
- CESTY II. TRIEDY	
- CESTY III. TRIEDY	20m
ŽELEZNICA (VZDIALENOSŤ OD OSI KRAJNEJ KOĽAJE)	60m
ELEKTRICKÉ VEDENIE VZDUŠNÉ (PODĽA ZÁKONA 656/2004 Z.z.)	
- PRI NAPÄTÍ OD 1 kV DO 35 kV VRÁTANE (VZDIALENOSŤ OD OSI KRAJNÉHO KÁBLA)	10m
- PRI NAPÄTÍ OD 35 kV DO 110 kV VRÁTANE	15m
- PRI NAPÄTÍ OD 110 kV DO 220 kV VRÁTANE	20m
- PRI NAPÄTÍ OD 220 kV DO 400 kV VRÁTANE	25m
- PRI NAPÄTÍ OD 400 kV	35m
ELEKTRICKÉ VEDENIE PODZEMNÉ (PODĽA ZÁKONA 656/2004 Z.z.)	
- PRI NAPÄTÍ DO 110 kV VRÁTANE (VZDIALENOSŤ OD OSI KRAJNÉHO KÁBLA)	1m
- PRI NAPÄTÍ NAD 110 kV	3m
- TRANSFORMOVNE DO 110 kV	10m
- TRANSFORMOVNE NAD 110 kV	30m
SLABOPRÚDOVÉ KÁBLE, VZDIALENOSŤ OD OSI KÁBLA (PODĽA ZÁKONA 610/2003 Z.z)	15m
VODOVODNÉ A KANALIZAČNÉ POTRUBIE (PODĽA ZÁKONA 442/2002 Z.z.)	
- DO DN 500 mm (VZDIALENOSŤ OD VONKAJŠIEHO PÔDORYSNÉHO OKRAJA POTRUBIA)	15m
- NAD DN 500 mm	25m
PLYNOVODY A ICH PRÍPOJKY (PODĽA ZÁKONA 656/2004 Z.z.)	
- S MENOVITOU SVETLOSŤOU DO 200 mm (VZDIAL. OD OSI, ALEBO OD PÔDORYSU INÉHO PLYNÁR. ZARIADENIA)	4m
- S MENOVITOU SVETLOSŤOU DO 500 mm	8m
- S MENOVITOU SVETLOSŤOU DO 700 mm	12m
- S MENOVITOU SVETLOSŤOU NAD 700 mm	50m
- NTL A STL PLYNOVODY V ZASTAVANOM ÚZEMÍ	1m
- TECHNOLOGICKÉ OBJEKTY	8m
VODOHOSPODÁRSKY VÝZNAMNÝ TOK	6m
VODNÉ TOKY OSTATNÉ	4m

Príloha č. 1 k Osvedčeniu č. 20356/2024/SSD/59650-M

Ing Božík

C.1

SÚRADNICOVÝ SYSTÉM: S-JTSK v realizácii JTSK
VÝŠKOVÝ SYSTÉM: Bpv

NÁZOV STAVBY	**DIAĽNICA D3 ŽILINA (BRODNO) - KYSUCKÉ NOVÉ MESTO** **dokumentácia na stavebné povolenie v podrobnosti dokumentácie na realizáciu stavby**		
OBJEDNÁVATEĽ	Národná diaľničná spoločnosť, a. s. Dúbravská cesta 14, 841 04 Bratislava		
PROJEKTANT	DOPRAVOPROJEKT, a.s. Kominárska 141/2,4 Bratislava – mestská časť Nové Mesto 832 03		
HLAVNÝ INŽINIER PROJEKTU	Ing. Peter Božík	PODPIS	Ing Božík
ČÍSLO ZÁKAZKY	7809-00		
PROJEKTANT OBJEKTU	DOPRAVOPROJEKT, a.s., divízia Bratislava I, Kominárska 141/2,4, 832 03 Bratislava		
ZODPOVEDNÝ PROJEKTANT	Ing. Peter Božík	PODPIS	Ing Božík
VYPRACOVAL	Ing. Peter Božík	PODPIS	Ing Božík
KONTROLOVAL	Ing. Nikola Grančič	PODPIS	
IDENTIFIKAČNÉ ČÍSLO PRÍLOHY	D3ZK-00000-C-DSP-C0108-X		

KRAJ: ŽILINSKÝ
OKRES: Žilina, Kysucké Nové Mesto
KATASTRÁLNE ÚZEMIE: Brodno, Budatínska Lehota, Kysucké Nové Mesto, Kysucký Lieskovec, Oškerda, Povina, Radoľa Rudinka, Vranie

NÁZOV ČASTI
KOORDINAČNÉ VÝKRESY STAVBY

NÁZOV PRÍLOHY
km 21,100 – 22,300 D3

DÁTUM	09.2023
FORMÁT	20 x A4
MIERKA	1:1000
STUPEŇ PD	DSP v podrobnosti DRS
Č. ZÁKAZKY	7809-00
Č. SÚPRAVY	
Č. PRÍLOHY	08